



**Dunavarsány Város Önkormányzatának
Polgármestere**

☒ 2336 Dunavarsány, Kossuth Lajos utca 18., titkarsag@dunavarsany.hu
☎ 24/521-040, 24/521-041, Fax: 24/521-056
www.dunavarsany.hu

ELŐTERJESZTÉS

*Dunavarsány Város Önkormányzata Képviselő-testületének
2015. április 14-ei rendes ülésére*

Hiv. szám: 285-21/2015.

Tárgy: Javaslat az új Polgármesteri Hivatal épülete előtt elhelyezendő Kossuth szobor ajánlatának elfogadására

Tisztelt Képviselő-testület!

Dunavarsány Város Önkormányzatának Képviselő-testülete a 120/2014. (VI. 17.) számú Képviselő-testületi határozatával elfogadta Szabó Zoltán kőszobrász által bemutatott Kossuth Lajos kőszobor tervezetét az alábbiak figyelembe vételével:

- a szobor helye az új Városháza épületének Kossuth Lajos utcai homlokzatára nyíló tárgyaló helyiség ablakai előtti füves területen kerüljön elhelyezésre a tervezet szerinti méretben,
- a mellszobor anyaga mészke helyett bronz legyen.

Ez a típusú változtatás egyrészt egy módosított költségvetést igényel, és egyben alkotói kérdést is felvetett, ami időközben tisztázásra került. Az előterjesztett dokumentációban egy társalkotó – Hermann Zsolt szobrászművész – is bevonásra került, viszont a bronz modell esetében csak egy alkotóművész lehetséges. Hermann Zsolt az elmúlt időszakban benyújtotta a lemondását a társszerzőségről, így a továbbiakban egy személyben Szabó Zoltán kőszobrász vállalja a szobor elkészítését.

A szobor betonalapjának elkészítését az Önkormányzat fogja elvégezni. A csatolt költségvetés ennek figyelembevételével készült. A bronzszobor elkészítésének költsége: bruttó: 4.200.000 Ft. A 2015. évi költségvetés bruttó 3.800.000 Ft költségkeretet tartalmaz, ezért szükséges a tartalék költséghelyről bruttó 400.000 Ft összeget átcsoportosítani.

A fentiek alapján kérem, hogy hozzák meg döntésüket.

1. Határozati javaslat:

Dunavarsány Város Önkormányzatának Képviselő-testülete nem teljesülése miatt visszavonja a 120/2014. (VI. 17.) számú Képviselő-testületi határozatát.

Határidő: azonnal
Felelős: Polgármester

2. Határozati javaslat:

Dunavarsány Város Önkormányzatának Képviselő-testülete

- a) **elfogadja Szabó Zoltán kőszobrász által bemutatott Kossuth Lajos bronzszobor tervezetét az alábbiak figyelembe vételével:**
 - a szobor helye az új Városháza épületének Kossuth Lajos utcai homlokzatára nyíló kistárgyaló helyiség ablakai előtti füves területen kerüljön elhelyezésre a tervezet szerinti méretben,
- b) **megbízta Szabó Zoltán kőszobrászt (2336 Dunavarsány, Vasút sor 4.) az a) pont szerinti elhelyezendő Kossuth Lajos bronz mellszobor elkészítésével bruttó 4.200.000,- Ft összegben, a 2015. évi költségvetés terhére.**

- c) rögzíti, hogy a megbízási díj fedezetére, a 2015. évi költségvetés már bruttó 3.800.000,- Ft költségkeretet tartalmaz,
- d) a b) pont szerinti bekerülési költségből még hiányzó, bruttó 400.000,- Ft-ot átcsoportosítja a 2015. évi költségvetés költséghelyéről az egyéb építmények költséghelyre, a c) pont szerinti összeg (3.800.000,- Ft) kiegészítésére.
- e) felhatalmazza a Polgármestert a vonatkozó szerződés megkötésére, és az egyéb szükséges intézkedések megtételére.

Határidő: azonnal

Felelős: Polgármester

A határozati javaslat elfogadása egyszerű többséget igényel.

Az előterjesztést tárgyalta: Pénzügyi, Jogi és Ügyrendi Bizottság
Fejlesztési és Környezetvédelmi Bizottság

Az előterjesztést készítette: Vella Zoltán beruházási és műszaki osztályvezető

Dunavarsány, 2015. március 31.

Gergőné Varga Tünde
polgármester

Az előterjesztés törvényes:

dr. Szilágyi Ákos
jegyző

DUNAVARSÁNY
POLGÁRMESTERI HIVATAL
ÚJ ÉPÜLET

KOSSUTH LAJOS BRONZSZOBOR
tervezet



Dunavarsány, 2015. január

MŰLEÍRÁS, KONCEPCIÓ

Dunavarsányban élő alkotóművészként munkámmal szeretnék hozzátenni a város életéhez, szépségéhez. A Polgármesteri Hivatal új épületének a felépítése remek alkalmat nyújt egy klasszikus, bronzból öntött mellszobor elkészítéséhez, ami a város díszéül szolgálhat.

A mellszobor Kossuth fiatalabb kori alakját ábrázolja katonaruhában.

A szobor összsúlya (talapzattal együtt): 1,2 – 1,3 tonna.


A klasszikus mészkő tagozatú talapzaton (66 cm x 66 cm x 22 cm) álló oszlop (140 cm x 40 cm x 40 cm) vonalvezetése az épület torony részére reflektál a bástyaszerűen kialakított élekkel. A mellszobor 5/4-es, életnagyságtól nagyobb méretben készül el.

A hely alkalmas teret biztosít nemzeti ünnepeinkkor koszorúk elhelyezésére is.

M1:10

DUNAVARSÁNY
POLGÁRMESTERI HIVATAL
ÚJ ÉPÜLET

KOSSUTH MELLSZOBOR POSZTAMENS TERV

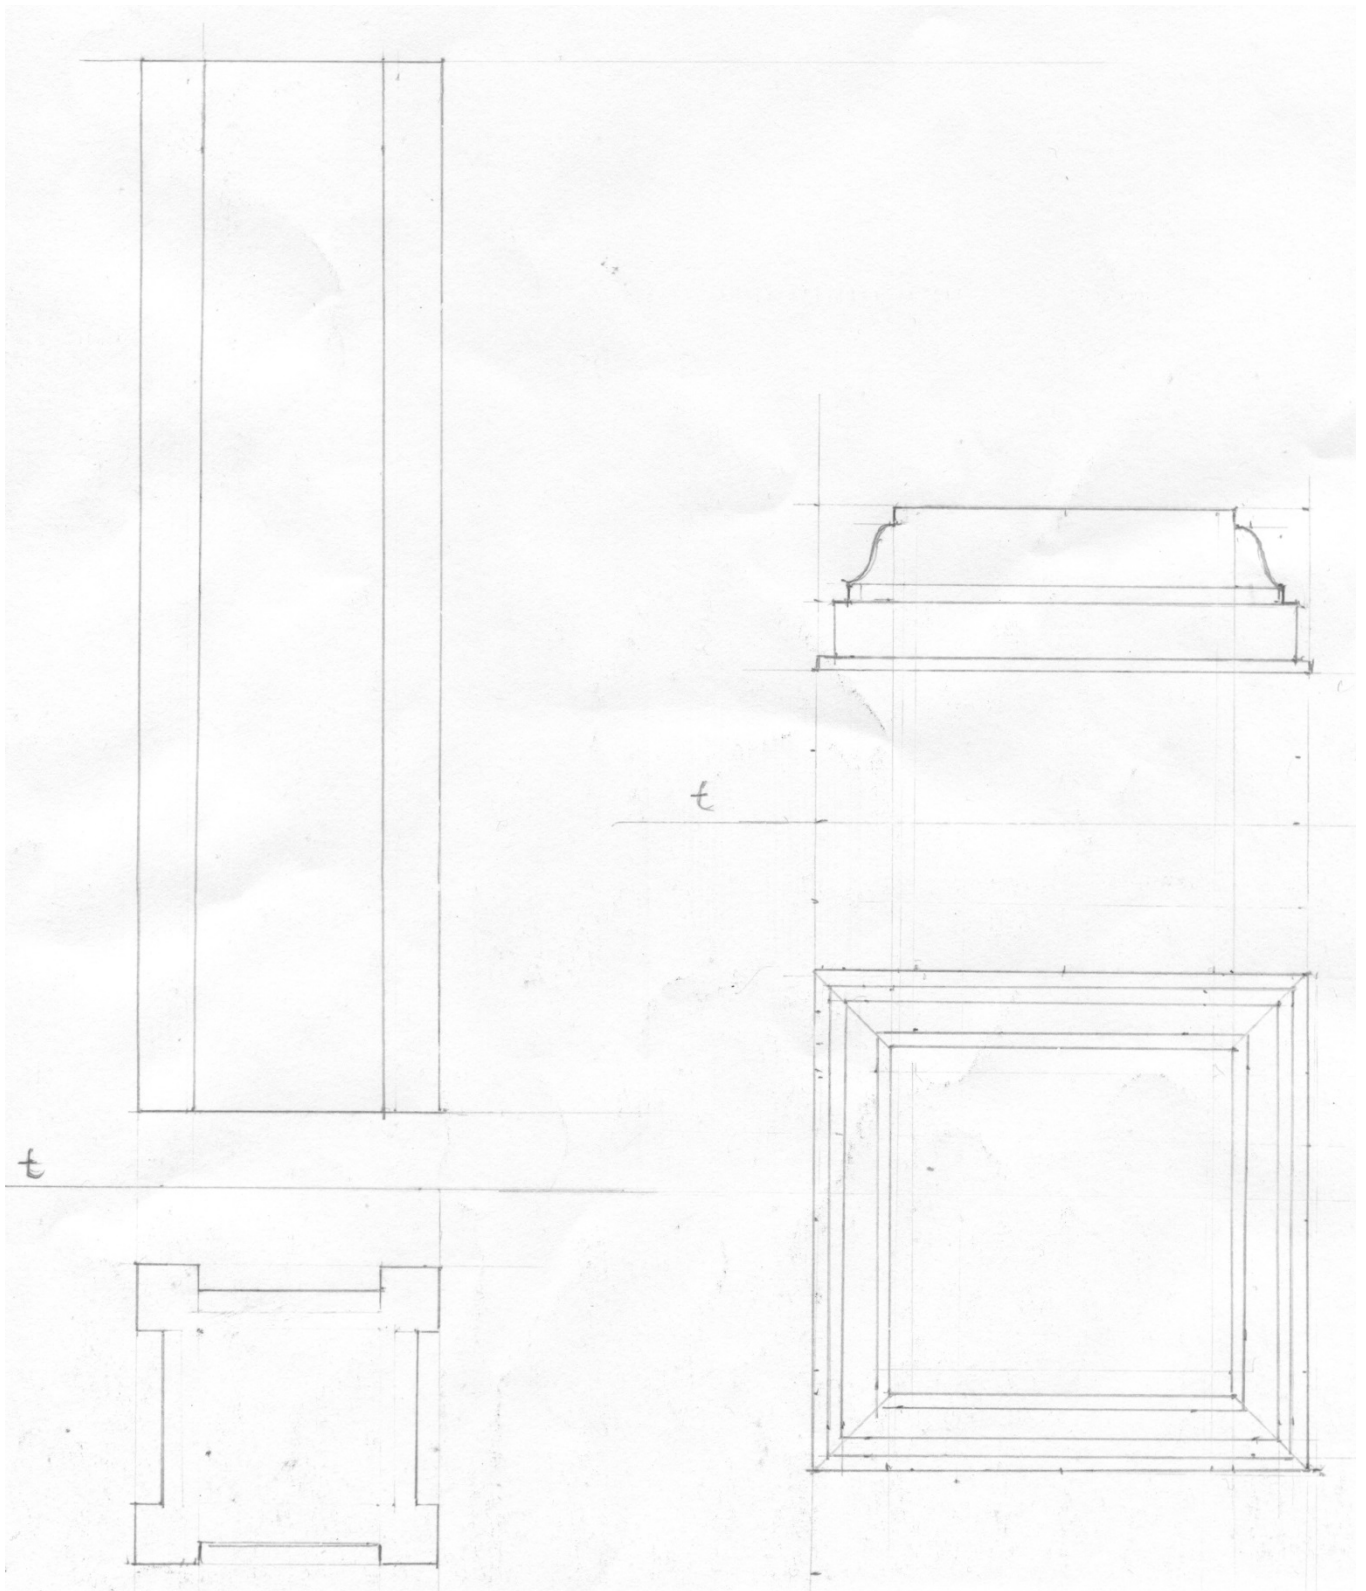

KIVITELEZÉSI ÜTEMTERV

2015. Január – március

Az agyagmodell elkészítése.

2015. Április

A gipszminta elkészítése.

2015. Május – Augusztus

Bronzöntés alvállalkozó igénybevételével.

Talapzat - kőfaragó munka elvégzése.

2015. Szeptember

Szobor elhelyezése a helyszínen.

DUNAVARSÁNY POLGÁRMESTERI HIVATAL

ÚJ ÉPÜLET

KOSSUTH LAJOS BRONZSZOBOR

KÖLTSÉGVETÉS

Mintázás, kivitelezési munkadíjak	2 000 000,- Ft
Bronzöntés költsége (cizellálva)	1 700 000,- Ft
Anyagköltségek	500 000,- Ft
<hr/>	
Mindösszesen:	4 200 000,- Ft

(Megjegyzés: Az árak alanyi ÁFA-mentesség alapján lettek meghatározva.
A fenti árak nem tartalmazzák a szobor beton alapjának elkészítését.)

SZAKMAI ÖNÉLETRAJZ

Szabó Zoltán

2336 Dunavarsány, Vasút sor 4.

Tel.: +36 20 770 52 64

e-mail: stonetaylor7@gmail.com

Célok, ambíciók:

Kőszobrászként, alkotóművészként szebbé, jobbat tenni a környezetet
plasztikus formákkal.

Munkáim, kiállítások:

- 2010** Dunavarsány Trianon park – Horthy Emlékmű állítás
2001 – 2006 Sarkosok Képzőművészeti Klub időszakos kiállításai
1997 – 2001 Gyermek Képzőművészeti Stúdió: szobrászat oktatás
1997 – 2000 Csili Művelődési Központ Képzőművészeti Kör időszakos
kiállításai

Tanulmányok:

- 1991 – 1995** Bokányi Dezső Építőipari Képző És Iparművészeti
Szakközép Iskola – kőszobrász szak

Szakmai ismeretek:

Épületszobrászat, gipsz stukkógyártás, kivitelezés

Filmgyári díszletmunkák építése

Kő-, műkőszobrász és ipari munkák kivitelezése

ÖNÉLETRAJZ

Szabó Zoltán vagyok, Budapesten születtem 1976.05.28-án négy testvér közül a legkisebbiként.

Hamar kiderült az általános iskolai rajzoláskor a kézügyességem. A negyedik osztálytól rajztagozatos osztályban végeztem el általános iskolai tanulmányaimat. Osztályfőnököm, látva a rajzórán készített agyagtárgyaimat, szobraimat, ajánlotta a Bokányi Dezső Építőipari Iskola kőszobrász szakát.

Az általános- és középiskolai tanulmányaim alatt is folyamatosan tagja voltam egy-egy rajziskolának. Először Szigetszentmiklóson, később Pesterzsébeten a Csili Művelődési ház rajz-szobrász szakkörébe jártam. Mesterem, Kocsis Előd szobrászművész, tanított a szakma fogásaira.

Későbbiekben jómagam is oktattam gyerekeket mintázásra. Több időszakos kiállításon vettem részt alkotótársaimmal a Csiliben, valamint a Sarkosok képzőkörével.

Munkáim során mindig törekedtem a megszerzett tudást jól alkalmazni, fejleszteni, amit most gyermekeimnek is próbálok tanítani. Élettársammal 2007-ben költöztünk Dunavarsányba. Három gyermeket nevelünk, egy nagykorú fiút, egy tizenkét éves kislányt és egy ötéves kisfiút.

Jelenleg kő-műkő munkákkal foglalkozok egy budapesti cégnél.