

Algor Kft. Földmérő Iroda

Kunszentmárton, Érpárt u.40.

A munkavégző neve

Munkaszám: **057/2016.**

Dunavarsány


belterület

2-519/2016.

TELEKALAKÍTÁSI HELYSZÍNRAJZ

a 461, 462, 469 és a 470 helyrajzi számú földrészletek összevonásához

M= 1:1000

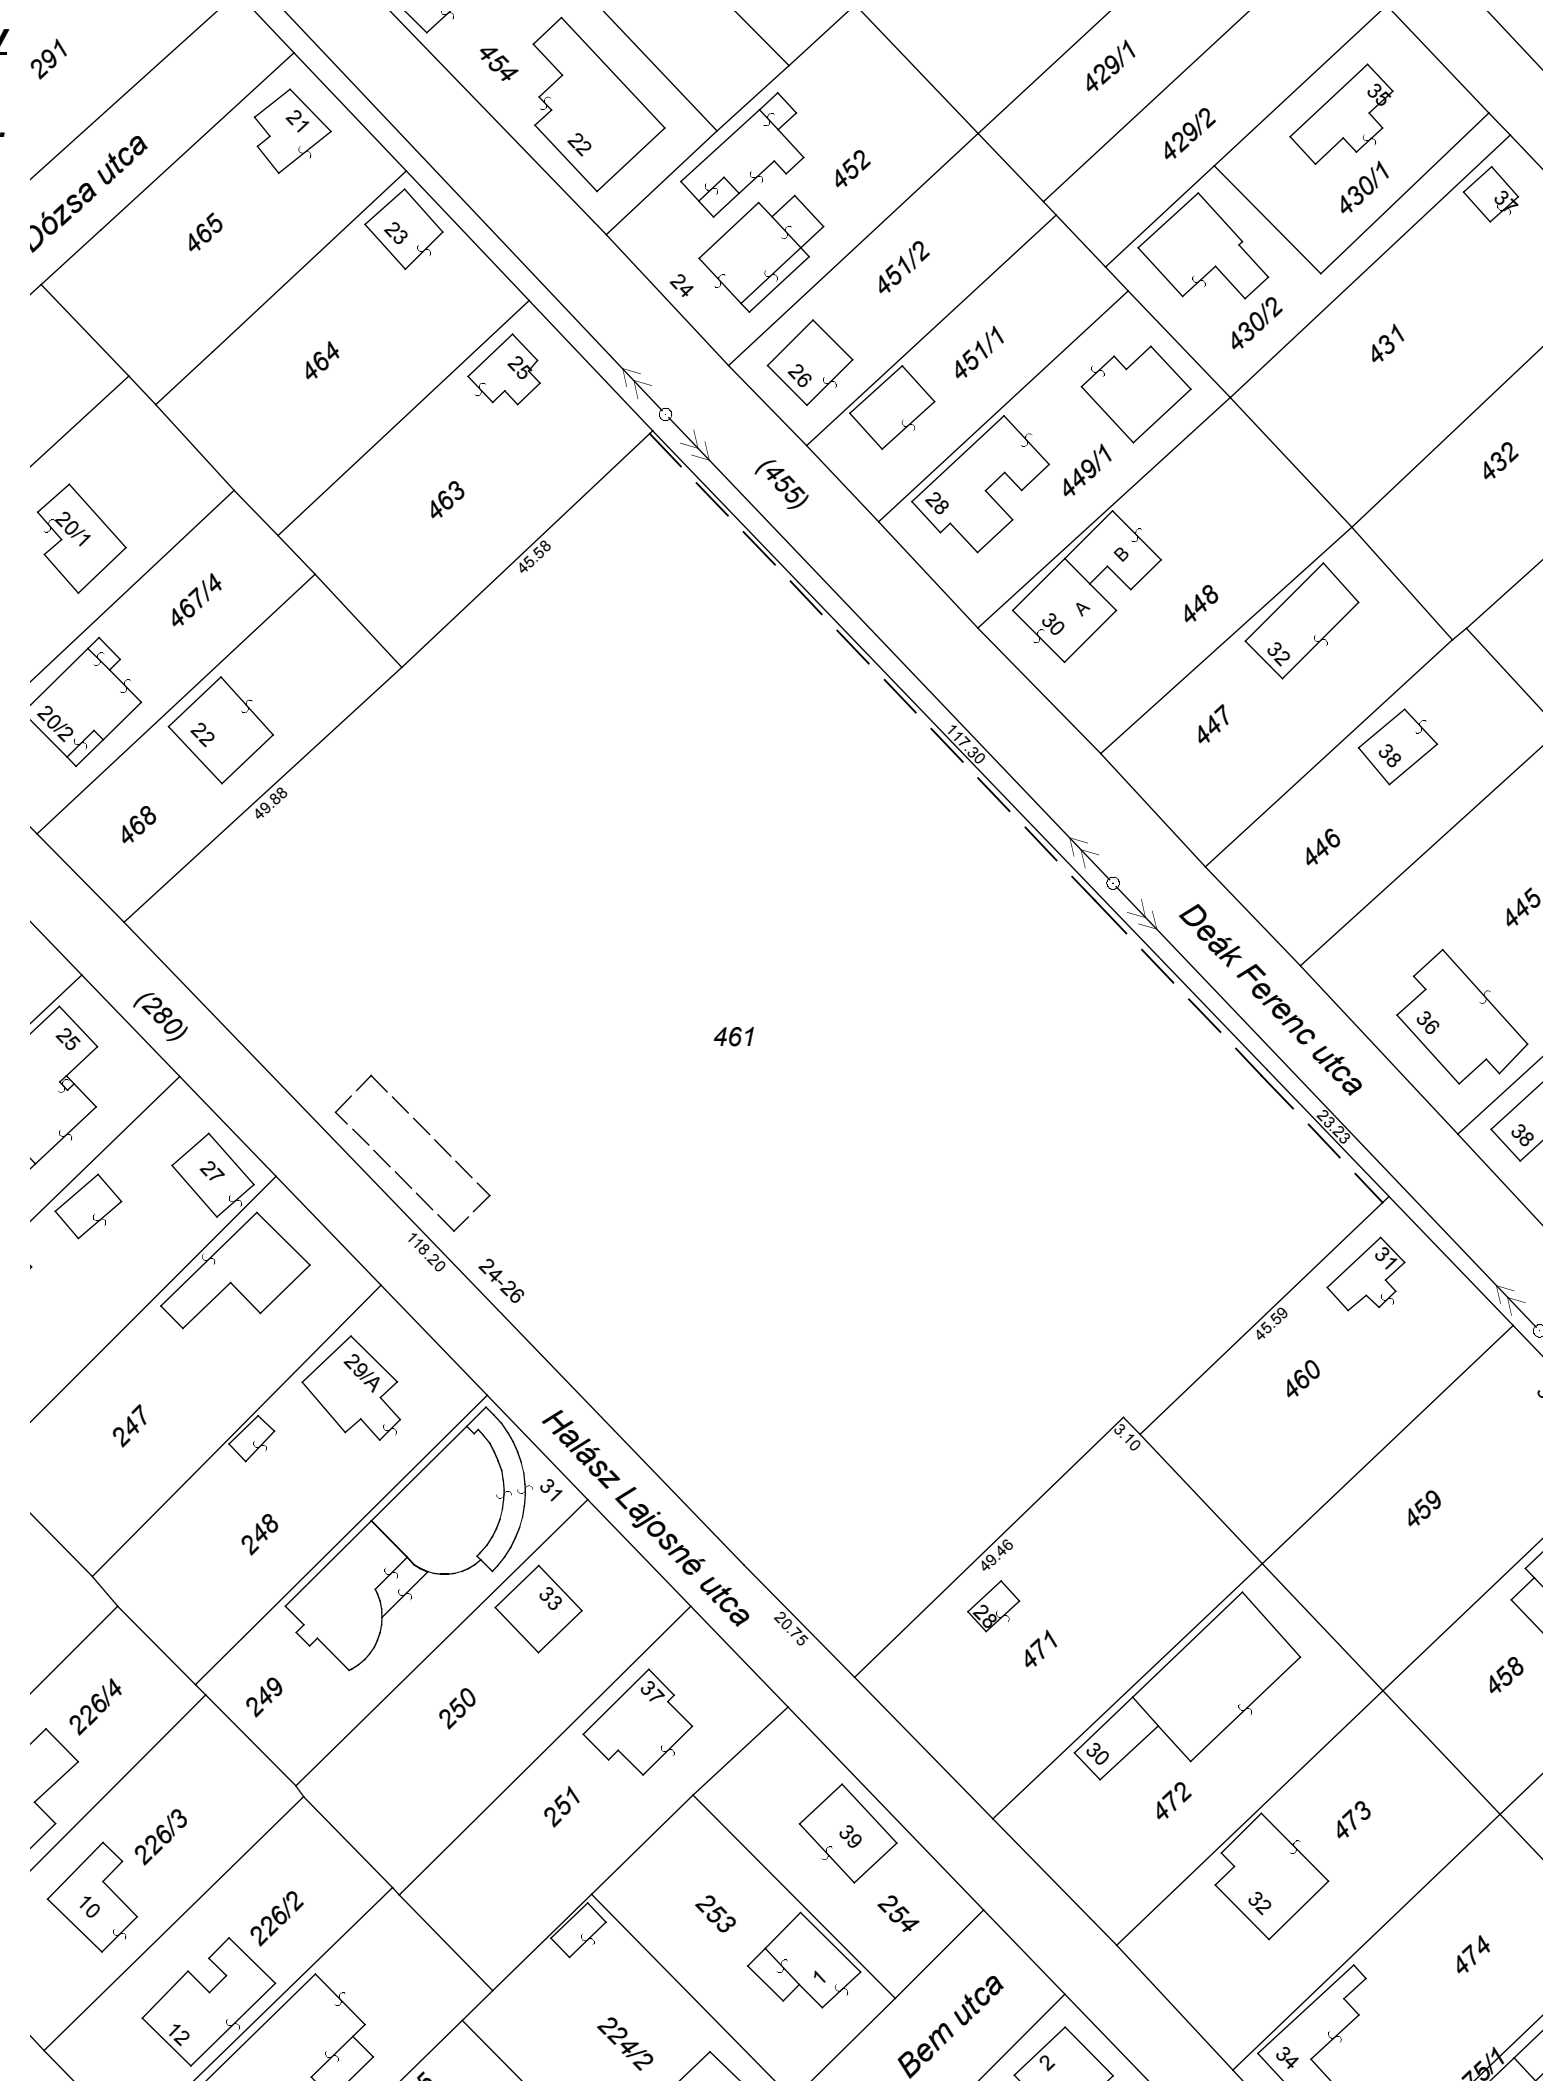

Telekalakítás után létrejövő telekméretek és beépítettségek							
HRSZ	Változás után			HRSZ	Változás után		
	Terület m ²	Épületek m ²	Beépítettség %		Terület m ²	Épületek m ²	Beépítettség %
461	0.1039	0.0000	0.00%	461	1.3481	0.0149	1.11%
462	0.5179	0.0000	0.00%				
469	0.6179	0.0149	2.41%				
470	0.1084	0.0000	0.00%				

Készítette: Ráckeve 2016. március 31.

.....
Polyák Judit
minőségtanúsító/tervező
Ing. rend. min. sz.: 1837/2003
Kamarai nyilv. Szám: 13-14612

VÁLTOZÁSI VÁZRAJZ

a 461, 462, 469 és a 470 helyrajzi számú földrészletek összevonásához
 M= 1:1000

Címkoordináták		
Psz.	Y	X
1	651639	214415

Változás előtti állapot						Változás utáni állapot							Megjegyzés
Hrsz	Alrészlet		min. o.	Terület ha, m ²	AK	Hrsz	Alrészlet		min. o.	Terület ha, m ²	AK	Szolgalmi és egyéb jogok	
	jel	műv. ága					jel	műv. ága					
1	2	3	4	5	6	7	8	9	10	11	12	13	14
461		kivett, Beépítetlen ter.		0.1039	-	461		kivett, Sporttelep		1.3481	-	Vezetékjog 119 m ² nagyságú területre (VMB-229/2009) Jogosult: ELMŰ Hálózati Elosztó Kft. 1132 Budapest, Váci út 72-74. III/1. 45895/2010.04.14. és III/1. 45896/2010.04.14.	
462		kivett, Sporttelep		0.5179	-								
469		kivett, Sporttelep		0.6179	-								
470		kivett, Beépítetlen ter.		0.1084	-								
Összesen:				1.3481	-					1.3481	-		

A változás akarataknak megfelelően történt:

.....

Ráckeve 2016. március 23.

Készítő:
 földmérő ig. száma: 6367/2013

A helyrajzi számozás és területszámítás helyes. Ez a záradék a keltezésétől számított egy évig hatályos, későbbi felhasználás előtt a vázrajzot újra záradékolni kell.

Ráckeve év hó nap

Minőséget tanúsító:
 Ing. rend. min. sz.: 1837/2003

P.H. Záradékoló:
 Ing.rend.min. Száma:

