



**Dunavarsány Város Önkormányzatának
Polgármestere**

✉ 2336 Dunavarsány, Kossuth Lajos utca 18., titkarsag@dunavarsany.hu
☎ 24/521-040, 24/521-041, Fax: 24/521-056
www.dunavarsany.hu

ELŐTERJESZTÉS

*Dunavarsány Város Önkormányzata Képviselő-testületének
2016. április 12-ei rendes, nyílt ülésére*

Hiv. szám:1765/2016.

Tárgy: Javaslat a „Bajcsy-Zsilinszky utca szennyvíz- és ivóvízhálózat teljes állapot felmérési és fejlesztési létesítési dokumentáció elkészítése, valamint az Epres köz (786/6 helyrajzi szám) ivóvízhálózat bővítés tervezése, engedélyezése és kivitelezése” tárgyú beszerzési eljárás megindítására

Tisztelt Képviselő-testület!

Tárgyi beszerzési eljárás a következőkre irányulna:

1. A Bajcsy-Zsilinszky utca szennyvíz- és ivóvízhálózat teljes állapot felmérésére és fejlesztési létesítési dokumentáció elkészítésére

Dunavarsány Város Önkormányzata felé többször érkezett lakossági bejelentés a Bajcsy-Zsilinszky utca 12-22. szám alatti ingatlanok közötti területek szennyvízelvezetési problémáiról. A Dél-Pest Megyei Víziközmű Szolgáltató Zrt. Dunavarsányi Üzemigazgatósága (továbbiakban Üzemeltető) által többször elvégzett vizsgálatok (füstöléses eljárás füstgenerátor alkalmazásával, csapadékos időben szemrevételezés) nem vezettek eredményre a problémák megoldásában, ezért szükségessé vált a szennyvíz- és ivóvíz hálózat teljes állapot felmérése, valamint a fejlesztési létesítési dokumentációjának elkészítése. A probléma részben az idegen vizek bevezetéséből, a rendszerbe történő bevezetődéséből, másrészt a vákuumos rendszer leterheltségéből adódhat. A hiba megszüntetése érdekében teljes feltárást kell végezni és hosszú távú műszaki megoldást kell keresni. Ehhez szükséges egy előkészítési dokumentáció és terv elkészítése. A tervezés és felülvizsgálat körülbelüli, Üzemeltető által becsült költsége: **400.000 forint + ÁFA.**

2. Az Epres köz (786/6 helyrajzi szám) ivóvízhálózat bővítés tervezése, engedélyezése és kivitelezése

Dunavarsányban a vezetékes ivóvízhálózat a beépített belterület utcáiban a 2014-es adatok alapján 69,9 km hosszban épült ki, a lakás állományhoz viszonyítva 94,4 %-ban, tehát a településen élők 5,6 %-a, kb. 450 fő nem rendelkezik közvetlenül a telkére, ingatlanára bekötött vezetékes ivóvíz ellátással. Az Epres közben (786/6 helyrajzi szám) lévő ingatlanok tekintetében közműves ivóvíz jelenleg az ivóvíz hálózatot ábrázoló közmű térkép alapján nem áll rendelkezésre. Dunavarsány az ivóvízhálózat bővítés tervezésére beszerzési eljárást indít. Az eljárás a következő részfeladatokból áll:

- tervezés, engedélyeztetés, eljárási díjak
- kivitelezés (50 m vezetékszakas)
- bekötések elkészítése (2 db)
- tűzcsap telepítése (1 db)
- nyomáspróba, fertőtlenítés

A beszerzés Üzemeltető által becsült költsége: **2.800.000 forint + ÁFA.**

A tárgyi beszerzésre jelenleg nem áll rendelkezésre költségvetési fedezet a 2016. évi költségvetésben.

A fentiek alapján kérem, hogy hozzuk meg döntésünket.

Határozati javaslat:

Dunavarsány Város Önkormányzatának Képviselő-testülete

- a) a *"Bajcsy-Zsilinszky utcai szennyvíz- és ivóvíz-hálózat teljes állapot felmérési és fejlesztési létesítési dokumentáció elkészítése , valamint az Egres köz (786/6 helyrajzi szám) ivóvíz-hálózat bővítés tervezése, engedélyezése és kivitelezése"* tárgyú beszerzési eljárás ajánlattételi felhívását a jelen határozat meghozatalát segítő előterjesztés 1. számú melléklete szerinti tartalommal elfogadja.
- b) az a) pont szerinti eljárásban meghívja ajánlattevőnek az alábbi cégeket:
 1. Mélyépterv Enviro Kft. (1185 Budapest, Nyíregyháza u. 73.);
 2. Unitef'83 (1119 Budapest, Bornemissza tér 12.);
 3. Közműcoop Kkt. (1164. Budapest Lucernás u. 22);
 4. Hydro-Agro-Bau Kft. (3759 Aggtelek, Hunyadi utca 7.);
 5. Román Péter Attila EV. (1131 Budapest, Gyöngyösi utca 13. IV. emelet 13.).
- c) az a) pont szerinti beszerzés fedezetéül a 2016. évi költségvetés előirányzata terhére biztosít 3.200.000 forint + ÁFA összeget.
- d) felhatalmazza a Polgármestert az ajánlattételi felhívás aláírására, a 2016. évi költségvetés módosításának előkészítésére, valamint az egyéb szükséges intézkedések megtételére.

Határidő: azonnal

Felelős: Polgármester

A határozati javaslat elfogadása egyszerű többséget igényel.

Az előterjesztést tárgyalta: Pénzügyi, Jogi és Ügyrendi Bizottság
Fejlesztési és Környezetvédelmi Bizottság

Az előterjesztést készítette: Kovács Aliz Réka műszaki ügyintéző

Melléklet: Ajánlattételi felhívás a *„Bajcsy-Zsilinszky utca szennyvíz- és ivóvízhálózat teljes állapot felmérési és fejlesztési létesítési dokumentáció elkészítése, valamint az Egres köz (786/6 helyrajzi szám) ivóvízhálózat bővítés tervezése, engedélyezése és kivitelezése”* tárgyú beszerzési eljáráshoz.

Dunavarsány, 2016. március 22.

Gergőné Varga Tünde
polgármester

Az előterjesztés törvényes:

dr. Szilágyi Ákos
jegyző



**Dunavarsány Város Önkormányzatának
Polgármestere**

☒ 2336 Dunavarsány, Kossuth Lajos utca 18., titkarsag@dunavarsany.hu
☎ 24/521-040, 24/521-041, Fax: 24/521-056
www.dunavarsany.hu

Ügyiratszám: 1765/2016.

Tárgy: Ajánlattételi felhívás a „Bajcsy-Zsilinszky utca szennyvíz- és ivóvízhálózat teljes állapot felmérési és fejlesztési létesítési dokumentáció elkészítése, valamint az Epres köz (786/6 helyrajzi szám) ivóvízhálózat bővítés tervezése, engedélyezése és kivitelezése” elnevezésű dokumentáció elkészítésére

Dunavarsány Város Önkormányzat nevében felkérem a T. Címzettet, hogy a Dunavarsány Város Önkormányzat Képviselő-testületének számú KT határozatában elfogadottak alapján szíveskedjen az alábbiak szerint árajánlatot adni.

Az árajánlat elkészítéséhez **szükséges helyszíni szemrevételezés és a kapcsolattartóval való egyeztetés.**

1. Ajánlat tárgya:

1.1 A Bajcsy-Zsilinszky utca szennyvíz- és ivóvízhálózat teljes állapot felmérésére és fejlesztési létesítési dokumentáció elkészítésére

Dunavarsány Város Önkormányzata felé többször érkezett lakossági bejelentés a Bajcsy-Zsilinszky utca 12-22. szám alatti ingatlanok közötti területek szennyvízelvezetési problémáiról. A Dél-Pest Megyei Víziközmű Szolgáltató Zrt. Dunavarsányi Üzemigazgatósága (továbbiakban: Üzemeltető) által többször elvégzett vizsgálatok (füstöléses eljárás füstgenerátor alkalmazásával, csapadékos időben szemrevételezés) nem vezettek eredményre a problémák megoldásában, ezért szükségessé vált a szennyvíz- és ivóvíz hálózat teljes állapot felmérése, valamint a fejlesztési létesítés dokumentációjának elkészítése. A probléma részben az idegen vizek bevezetéséből, a rendszerbe történő bevezetődéséből, másrésztől a vákuumos rendszer leterheltségéből adódhat. A hiba megszüntetése érdekében teljes feltárást kell végezni és hosszú távú műszaki megoldást kell keresni. Ehhez szükséges egy előkészítési dokumentáció és terv elkészítése.

1.2 Az Epres köz (786/6 helyrajzi szám) ivóvízhálózat bővítés tervezése, engedélyezése és kivitelezése

Dunavarsányban a vezetékes ivóvízhálózat a beépített belterület utcáiban a 2014-es adatok alapján 69,9 km hosszban épült ki, a lakás állományhoz viszonyítva 94,4 %-a, tehát a településen élők 5,6 %-a, kb. 450 fő nem rendelkezik közvetlenül a telkére, ingatlanára bekötött vezetékes ivóvíz ellátással. Az Epres közben (786/6 helyrajzi szám) lévő ingatlanok tekintetében közműves ivóvíz jelenleg az ivóvíz hálózatot ábrázoló közmű térkép alapján nem áll rendelkezésre. Dunavarsány az ivóvízhálózat bővítés tervezésére beszerzési eljárást indít. Az eljárás a következő rész feladatokból áll:

- tervezés, engedélyeztetés, eljárási díjak
- kivitelezés (50 m vezetékszakas)

- bekötések elkészítése (2 db)
- tűzcsap telepítése (1 db)
- nyomáspróba, fertőtlenítés

A tervdokumentációt (beleértve valamennyi nyilatkozatot, műszaki leírást stb.) 5 példányban papír alapon, 1 példányban CD vagy DVD lemezen kérjük beadni PDF formátumban, valamint a tervlapokat dwg formátumban. Valamennyi tervefejezethez komplett árazatlan tételes költségvetést kell elkészíteni, s Excel (xls, vagyxlsx) formátumban átadni formátumban.

Az ajánlatot kérjük térjen ki a teljes eljárási folyamat leírására.

2. Helyszíni szemle időpontja: 2016. április 19-e 10:00 óra

3. Az ajánlatkérő neve, címe, telefon- és telefonszáma:

Dunavarsány Város Önkormányzata

Ajánlatok beérkezési címe:

Dunavarsányi Közös Önkormányzati Hivatal Beruházási és Műszaki Osztály

2336 Dunavarsány, Kossuth L. u. 18.

Telefon: 24/521-045

Telefax: 24/521-056

4. Ajánlatok leadásának helyszíne:

Dunavarsányi Közös Önkormányzati Hivatal Beruházási és Műszaki Osztály irodája (2336 Dunavarsány, Kossuth L. u. 18.)

Az ajánlatok személyesen vagy postai úton történő továbbítása során a zárt borítékra kérjük írják rá olvashatóan, jól látható helyre a beszerzési eljárás tárgyát, illetve a „nem bontható fel: 2016.04.29.” megjegyzést.

5. Ajánlatok leadásának időpontja: 2016. április 29-e 9:00 óra

6. A szerződés meghatározása:

Vállalkozási szerződés

7. A teljesítés határideje: 2016. július 31.

8. A teljesítés helye:

Dunavarsány Város

9. Fizetési feltételek:

Az ajánlatkérő az ellenértéket az igazolt teljesítést (részteljesítést 50%) követően, számla ellenében 15 napon belüli átutalással teljesíti. Az ajánlatkérő előleget nem ad.

10. Az ajánlatok bírálati szempontjai:

Az ellenszolgáltatás összege.

11. Ajánlattal kapcsolatban információ:

Vella Zoltán beruházási és műszaki osztályvezető

Telefon: 06-70/387-4329, 06-24/521-045

Fax: 06-24/521-056

Email: beruhazas@dunavarsany.hu

Dunavarsányi Közös Önkormányzati Hivatal

2336 Dunavarsány, Kossuth L. u. 18.


Dunavarsány, 2016. március 29.

**Gergőné Varga Tünde
polgármester**

SZAKÁGI HELYSZÍNRAJZ (1:1000)

A nyomvonalak bemérése belterületen pallérméretesen, külterületen numerikusan történt.

Bajcsy Zs.-Görgei utca sarok

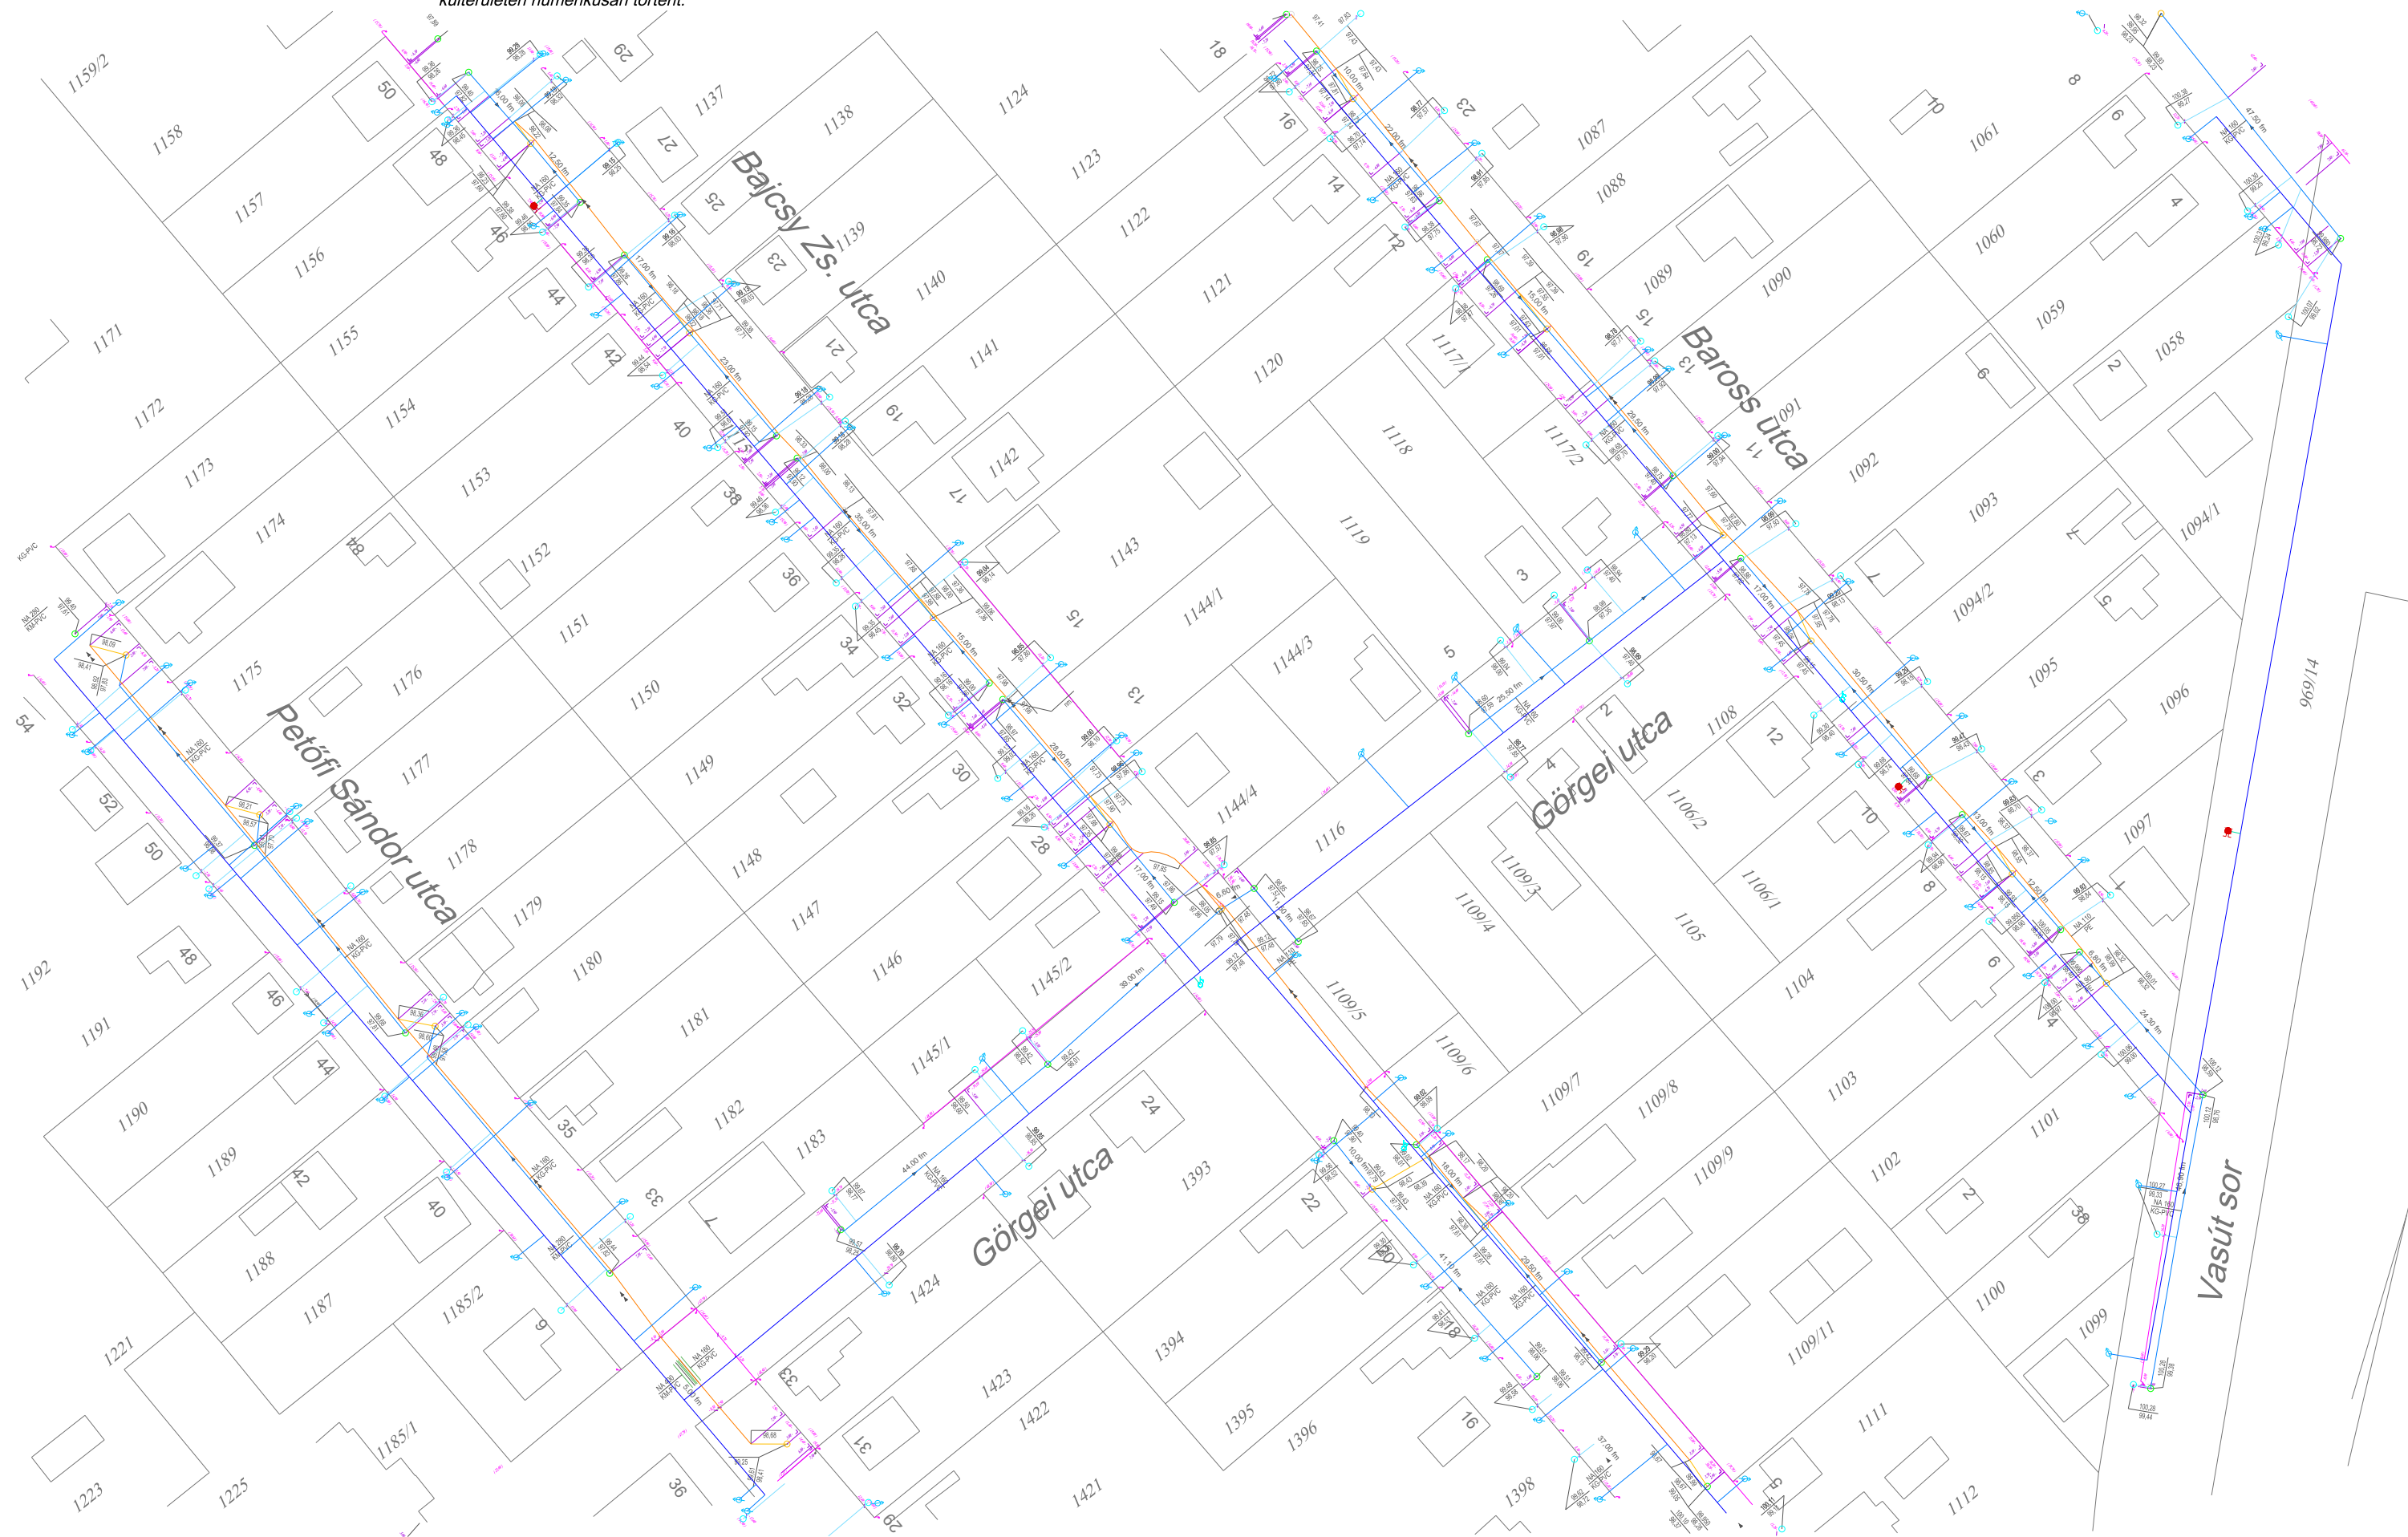

Megrendelő: Dunavarsány Önkormányzat

A dokumentum a DPMV Zrt. víziközmű hálózatának szakági állományait, valamint a terület földmérési alaptérképét tartalmazza.