

JAVASLAT

a Képviselő-testület

2017. szeptember 19-i ülésére

Tárgy: Javaslat az Attila utcai villanyoszlop sor áthelyezése tárgyú beszerzési eljárás megindítására

Készítette: Kovács Alíz Réka

Előterjesztő: Gergőné Varga Tünde polgármester

Véleményező bizottságok: Fejlesztési és Környezetvédelmi Bizottság, Pénzügyi, Jogi és Ügyrendi Bizottság

Tisztelt Képviselő Testület!

Dunavarsány Város Önkormányzata 2016. szeptemberében bízta meg a Reezol Kft-t (1125 Budapest, Galgóczy u. 25.) a Dunavarsány, Attila utcai villanyoszlop sor áthelyezésének megtervezésével és a tervek engedélyeztetésével az ELMŰ Hálózati Kft-nél, mint eljáró hatóságnál.

Az ELMŰ Hálózati Kft. a kivitelezési eljárást nem vállalja, ezért szükséges egy beszerzési eljárás lefolytatása.

Az Attila utcai szabadvezetékes hálózat az Epres úti B10-1300 betonoszloptól (M1) ágazik le. Ezért innen kiindulva a feszítőközben 199m hosszon el kell bontani az oszlopsort az árajánlat 1. számú mellékletét tartalmazó kiviteli tervdokumentáció alapján.

A bontott hálózat helyett az utca páros oldalán a meglévő kerítésekkel követve (azoktól 0,5m-re) új szabadvezeték hálózatot kell létesíteni.

A tervezett oszlopokra át kell helyezni az Attila utca páros oldali csatlakozó vezetékeit.

A kivitelezési munkálatok során a fogyasztói átkötések elvégzése és a fogyasztók tájékoztatása is szükséges.

A kivitelezés becsült nettó költsége 4.500.000 forint. A becsült költség alapján szükséges beszerzési eljárás lefolytatása, melyhez szükséges 5 ajánlattevőtől árajánlatot bekérni.

Kérem a fentiek alapján a határozati javaslat elfogadását.

Döntési javaslat

"Javaslat az Attila utcai villanyoszlop sor áthelyezése tárgyú beszerzési eljárás megindítására"

Tervezett döntéstípus: **határozat**

Tervezett ágazati besorolás: **érdemi döntés**

A Képviselő-testület a javaslatról egyszerű többséggel, nyílt szavazással dönt.

Dunavarsány Város Önkormányzatának Képviselő-testülete

a) a „Attila utcai villanyoszlop sor áthelyezése” tárgyú beszerzési eljárás ajánlattételi felhívását a jelen határozat meghozatalát segítő előterjesztés 1. számú melléklete szerinti tartalommal elfogadja.

b) az a) pont szerinti eljárásban meghívja ajánlattevőnek az alábbi cégeket:

1. Kábel-Team Kft. (1148 Budapest, Lengyel u. 15.), email: polecsak.andras@kabelteam.hu;
2. S.A.G. Hungária Kft. (1116 Budapest, Mezőkövesd u. 5-7.), email: zoltan.mathe@sag-hungaria.hu;
3. Eurovill Kft. (2230 Gyömrő, Táncsics Mihály út 110.), email: eurovill@eurovill.hu;
4. Agvill Kft. (2209 Péteri, Tölgyfa u. 16.), email: agocs.imre@gmail.com;
5. Kalipron Kft. (1107 Budapest, Basa utca 26.), email: katona.janos@kalipron.hu.

c) felhatalmazza a Polgármestert az ajánlattételi felhívás aláírására, a b) pont szerinti ajánlattevők részére a felhívás megküldésére, illetve az egyéb szükséges intézkedések megtételére.


Határidők és felelősök:


Határidő: **azonnal**, Felelős: **Gergőné Varga Tünde**

Dunavarsány, 2017. szeptember 7.

Aláíró lap

a "Javaslat az Attila utcai villanyoszlop sor áthelyezése tárgyú beszerzési eljárás megindítására" című napirendi ponthoz.


Gergőné Varga Tünde
polgármester



Az előterjesztés törvényes:


dr. Szilágyi Ákos
jegyző





**Dunavarsány Város Önkormányzatának
Polgármestere**

✉ 2336 Dunavarsány, Kossuth Lajos utca 18., titkarsag@dunavarsany.hu
☎ 24/521-040, 24/521-041, Fax: 24/521-056
www.dunavarsany.hu

Ügyiratszám: 995/2017

Tárgy: Árajánlatkérés az Attila utcai villanyoszlop sor áthelyezésére

KALIPRON Kft.
1107 Budapest,
Basa utca 26.

Tisztelt KALIPRON Kft.!

Dunavarsány Város Önkormányzata az Attila utcai villanyoszlop sor áthelyezésére

Árajánlatot kér Önöktől

az alábbi tartalommal.

1. Az ajánlat tárgya: Dunavarsány, Attila utcai villanyoszlop sor áthelyezésre az alábbiak szerint.

Az Attila utcai szabadvezetékes hálózat az Epres úti B10-1300 betonoszloptól (M1) ágazik le. Ezért innen kiindulva a feszítőközben 199m hosszon el kell bontani az oszlopsort az árajánlat 1. számú mellékletét tartalmazó kiviteli tervdokumentáció alapján.

A bontott hálózat helyett az utca páros oldalán a meglévő kerítéseket követve (azoktól 0,5m-re) új szabadvezeték hálózatot kell létesíteni.

A tervezett oszlopokra át kell helyezni az Attila utca páros oldali csatlakozó vezetéseket.

Az ajánlat részét kell képeznie az engedélyekben, jóváhagyásban és a kivitelezést megelőzően a hozzájárulásokban foglaltak maradéktalan betartásának, a fogyasztók rákötésének az ajánlatkérés mellékletét képező R16-04 számú kiviteli terv dokumentációnak megfelelően. Valamint a fogyasztók tájékoztatása és egyeztetés a lakókkal.

Továbbá az ajánlat részét képezi az átadás-átvételi eljárás lefolytatása.

Az ajánlat csatolt mellékletét képezik:

- a Felolvasó lap,
- a Nyilatkozat,
- az R16-02 számú kiviteli terv dokumentáció

2. Az ajánlatkérő neve, címe, telefon- és telefaxszáma:

Dunavarsány Város Önkormányzata
2336 Dunavarsány, Kossuth Lajos utca 18.

Ajánlatok beérkezési címe:

Dunavarsányi Közös Önkormányzati Hivatal Beruházási és Műszaki Osztály
2336 Dunavarsány, Kossuth L. u. 18.

Telefon: 24/521-045

Telefax: 24/521-056

3. A szerződés meghatározása:

vállalkozási szerződés

4. Fizetési feltételek:

Az ajánlatkérő az ellenértéket az igazolt teljesítést követően, számla ellenében 15 napon belüli átutalással teljesíti. Az ajánlatkérő előleget nem ad.

5. Az ajánlatok bírálati szempontjai:

- a legalacsonyabb összegű ajánlat

6. Az ajánlatok benyújtását követő hiánypótlási lehetőség meghatározása:

Formai hiányosság pótlására, illetve szükség esetén, - az ajánlati összeget nem érintően, - magyarázó felhívás kiküldésére és annak teljesítésére van lehetőség a bontást követően 3 napon belül.

7. Ajánlatok beérkezésének határideje: 2017. szeptember 28. péntek 10:00 óra

8. Ajánlatok benyújtásának helye: Dunavarsányi Közös Önkormányzati Hivatal Beruházási és Műszaki Osztály irodája

2336 Dunavarsány, Kossuth Lajos utca 18.

Az ajánlatok személyesen vagy postai úton nyújthatók be.

A zárt borítékra kérjük írják rá olvashatóan, jól látható helyre a beszerzési eljárás tárgyát, illetve a "**nem bontható fel: 2017. szeptember 28. péntek 10:00 óra**" megjegyzés.

9. Ajánlatok felbontásának helye, időpontja, a bontáson részvételre jogosultak megnevezése:

helye: Dunavarsányi Közös Önkormányzati Hivatal Beruházási és Műszaki Osztály irodája

2336 Dunavarsány, Kossuth Lajos utca 18.

ideje: 2017. augusztus 18. 10:00

10. Annak meghatározása, hogy az eljárásban lehet-e tárgyalni vagy ajánlatkérő az ajánlatokat tárgyalás nélkül bírálja el: Tárgyalás nélküli bírálat

11. A szerződéskötés tervezett időpontja: a beérkező ajánlatok elbírálását követően.

12. Az ajánlat tartalmi követelményei:

Az ajánlat kérem tartalmazza a következőket:

- egyösszegű ajánlat a Felolvasólap kitöltésével és cégszerű aláírásával

- kivitelezés időtartama

Kérjük, hogy az egyösszegű árajánlatot egészítsék ki a munkák elvégzéséhez szükséges mindazon költségekkel és megnevezésekkel, amelyre az egy összegben adott árajánlatuk nem terjed ki, illetve nem foglalja magában. Amennyiben ilyen nincs, úgy az arra vonatkozó **Nyilatkozatot** is be kell csatolni, mely az ajánlatkérés mellélete. A benyújtandó Árajánlat részét képezi az ajánlatkéréshez mellékelt **Felolvasó lap**.

Kérem figyelembe venni, hogy a közbeszerzési értékhatárokat meghatározó 2015. évi C. törvény Magyarország 2016. évi központi költségvetéséről szóló 68. § (1) bekezdés d) pontját. Ebben az esetben a kivitelezési munkákra irányuló szerződés megkötésére csak közbeszerzési eljárás keretein belül áll módunkban.

Dunavarsány, 2017. szeptember 06.

**Gergőné Varga Tünde
polgármester**


| | |
|---------------|---|
| Munka címe: | DP-IF2389-Dunavarsány, Átília utca 0,4kV-os szabadvezeték átépítése |
| SEPLAND: | IF-2389 |
| Tervező: | Reezol Kft |
| Kivitelező: | |
| Megrend.szám: | |
| Megrend.szám: | |

Elosztó-hálózati technológiai tételek

A megrendelő által biztosított SA anyagok nélkül, AFA nélküli árral

| BSZJ azonosító | Elszámolási tétel megnevezése | Tervezett mennyiség (ORG) | ME | Tervezett érték: | | | Elfogadott érték: | | | Mintahálózatos értékek: |
|----------------|--|---------------------------|----|------------------|--------------|------------------------------|-------------------|----------------------------|--------------|-------------------------|
| | | | | Alapegységár | Tervezett ár | Elfogadott mennyiség (KIVIT) | Elfogadott ár | Elszámolt mennyiség (TÉNY) | Elszámolt ár | |
| BFC-11040 | Földkitermelés (I. - IV. osztály) | 21,02 | m3 | | - Ft | - Ft | | - Ft | - Ft | - Ft |
| BFC-11080 | Beton szerkezeti szétbontása, bontása | 3,44 | m3 | | - Ft | - Ft | | - Ft | - Ft | - Ft |
| BFC-11120 | Föld és egyéb törmelék elszállítása | 10,32 | m3 | | - Ft | - Ft | | - Ft | - Ft | - Ft |
| BFC-11160 | Beton oszlopalapok készítése | 2,63 | m3 | | - Ft | - Ft | | - Ft | - Ft | - Ft |
| BFC-11170 | Homokgyú készítése 20 cm vastagságban | 8,00 | m2 | | - Ft | - Ft | | - Ft | - Ft | - Ft |
| BFC-11180 | Felületéhez föld munkaterületre száll. | 5,60 | m3 | | - Ft | - Ft | | - Ft | - Ft | - Ft |
| BFC-11190 | Föld visszaföldelés tömörítéssel | 20,56 | m3 | | - Ft | - Ft | | - Ft | - Ft | - Ft |
| BFC-12040 | KPE védőcső, 90 mm átmérőjű (P-6) | 3,00 | m | | - Ft | - Ft | | - Ft | - Ft | - Ft |
| BFC-12220 | Védőcső elhelyezése oszlopon | 3,00 | m | | - Ft | - Ft | | - Ft | - Ft | - Ft |
| SZT-10040 | Beton oszlop bontása (4 kN, és alatti) | 6,00 | db | | - Ft | - Ft | | - Ft | - Ft | - Ft |
| SZT-10050 | Beton oszlop bontása (8-13 kN között) | 1,00 | db | | - Ft | - Ft | | - Ft | - Ft | - Ft |
| SZT-10140 | Beton oszlop állítása (4 kN, és alatti) | 6,00 | db | | - Ft | - Ft | | - Ft | - Ft | - Ft |
| SZT-10150 | Beton oszlop állítása (8-13 kN között) | 1,00 | db | | - Ft | - Ft | | - Ft | - Ft | - Ft |
| SZT-14060 | KIF függesztő szerelvény lezserelése | 5,00 | db | | - Ft | - Ft | | - Ft | - Ft | - Ft |
| SZT-14070 | KIF feszítő szerelvény lezserelése | 4,00 | db | | - Ft | - Ft | | - Ft | - Ft | - Ft |
| SZT-14130 | KIF végkötés bontása | 4,00 | db | | - Ft | - Ft | | - Ft | - Ft | - Ft |
| SZT-14170 | KIF szigetelt vezetékfőleg bont. 95 mm2 | 202,00 | m | | - Ft | - Ft | | - Ft | - Ft | - Ft |
| SZT-14300 | KIF függesztő szerelvény felszerelése | 6,00 | db | | - Ft | - Ft | | - Ft | - Ft | - Ft |
| SZT-14310 | KIF feszítő szerelvény felszerelése | 2,00 | db | | - Ft | - Ft | | - Ft | - Ft | - Ft |
| SZT-14440 | KIF szigetelt vez. köteg lerítés 95 mm2 | 197,00 | m | | - Ft | - Ft | | - Ft | - Ft | - Ft |
| SZT-14450 | KIF végkötés készítése kúpos feszítővel | 2,00 | db | | - Ft | - Ft | | - Ft | - Ft | - Ft |
| SZT-14560 | Gyengeáramú gerincov. le- és visszaszer. | 202,00 | m | | - Ft | - Ft | | - Ft | - Ft | - Ft |
| SZT-14570 | Gyengeáramú csatl. le- és visszaszer. | 21,00 | db | | - Ft | - Ft | | - Ft | - Ft | - Ft |
| KAB-10290 | Kábeltekítés árokba, homokgyúba, I. | 20,00 | m | | - Ft | - Ft | | - Ft | - Ft | - Ft |
| KAB-10320 | Kábeltekítés árokba, védőcsőbe, I. | 6,00 | m | | - Ft | - Ft | | - Ft | - Ft | - Ft |
| KAB-10380 | Kábel vezetés oszlopra, szabadon, I. | 18,00 | m | | - Ft | - Ft | | - Ft | - Ft | - Ft |
| KAB-10410 | Kábel vezetés oszlopra, csőben, I. | 6,00 | m | | - Ft | - Ft | | - Ft | - Ft | - Ft |
| KAB-10600 | Műanyag kábeljelző szalag elhelyezése | 20,00 | m | | - Ft | - Ft | | - Ft | - Ft | - Ft |
| KAB-12010 | KIF végelzáró szerelése (fenn) | 2,00 | db | | - Ft | - Ft | | - Ft | - Ft | - Ft |
| KAB-12040 | KIF összekötő szerelése | 2,00 | db | | - Ft | - Ft | | - Ft | - Ft | - Ft |
| KAB-13010 | Kábel erék szigetelése zsugorcsoval | 8,00 | db | | - Ft | - Ft | | - Ft | - Ft | - Ft |
| CSM-10040 | Csatl. vez. bontása TT-től, FH-tól 1F | 3,00 | db | | - Ft | - Ft | | - Ft | - Ft | - Ft |
| CSM-10050 | Csatl. vez. bontása TT-től, FH-tól 3F | 6,00 | db | | - Ft | - Ft | | - Ft | - Ft | - Ft |
| CSM-10170 | Csatl. vez. kiépítése TT-ig, FH-ig 1F | 4,00 | db | | - Ft | - Ft | | - Ft | - Ft | - Ft |

| Munka címe: | | Mennyiség ellenőrző: | | Név: | | | | | | |
|-----------------|------------|--|-------|---|---|--------------------|--------------------------------------|----------------------|-------------------|--|
| SEPLAND: | | Dátum: | | Alírási: | | | | | | |
| Vállalkozó: | | Anyagár-ellenőrző: | | Név: | | | | | | |
| Projektszám: | | Dátum: | | Alírási: | | | | | | |
| Megrendelészám: | | | | | | | | | | |
| Sorszám | Cikkszám | Megnevezés | M. e. | Eladási egységár 105% Kiv: kábeldob | Rögzített ár 2017.03.01.- 2017.08.31. között | Tervezett költség: | Eligazított mennyiség (Kiv/IT) | Eligazított költség: | Előzetes költség: | Szállít kivétel esetén Kiv/IT |
| 2.1 | A-10001168 | Betonszlop B 10/4 | db | Ft | | | | | | |
| 2.2 | A-10018302 | Betonszlop B 10/8 | db | | | | | | | |
| 6.1 | A-10001444 | Rúdfelelő 3 m-es Ø20 | db | | | | | | | |
| 6.140 | A-10018763 | HJ050 átfeszítő horog négyvesztőre | db | | | | | | | |
| 6.146 | A-10018771 | EHN30 elágazó és horog négyvesztőre | db | | | | | | | |
| 6.147 | A-10019383 | EKN80 elágazó kör- és négyvesztőre | db | | | | | | | |
| 12.4 | A-10025106 | Vezeték ANKA 3x95+25/95 mm ² speciális | m | | | | | | | |
| 12.6 | A-10011354 | Vezeték NFAX 2x25 mm ² | m | | | | | | | |
| 12.8 | A-10014058 | Vezeték NFAX 4x25 mm ² | m | | | | | | | |
| 12.13 | A-10023337 | Vezeték 49-AL3 (AASC 50 mm ²) | kg | | | | | | | |
| 13.1 | A-10026024 | Áramkötés csupasz 25-120 Al / csupasz 25-120 Al | db | | | | | | | |
| 13.2 | A-10026019 | Áramkötés szigetelt 50-95 Al / szigetelt 50-95 Al | db | | | | | | | |
| 13.3 | A-10026018 | Áramkötés szigetelt 25-95 Al / szigetelt 10-35 Al-Cu | db | | | | | | | |
| 13.5 | A-10026017 | Áramkötés szigetelt 16-35 Al / szigetelt 1,5-5 Cu | db | | | | | | | |
| 13.8 | A-10026021 | Áramkötés csupasz 35-95 Al / szigetelt 2,5-6 Cu | db | | | | | | | |
| 13.13 | A-10026027 | Végfeszítő kifeszültségű többszálfeszítéses vezetékfőre 2x16-4x25 | db | | | | | | | |
| 13.15 | A-10026030 | Lengetartó kifeszültségű szigetelt vezetékfőre csupasz tartósodonyóra (ANKA 50-95) | db | | | | | | | |
| 13.18 | A-10003439 | Végfeszítő KIF 95 mm ² SO 4.95 | db | | | | | | | |
| 13.21 | A-10011673 | Végfeszítő KIF 25 mm ² SO 3.25 | db | | | | | | | |
| 13.41 | A-10015633 | Vezetővég sapka PK 99.025 | db | | | | | | | |
| 13.43 | A-10010924 | Vezetővég sapka PK 99.095 | db | | | | | | | |
| 17.1 | A-10023821 | Kábel 1 KV NAYY-J 4x25 RE 0.6/1 KV (Al) | m | | | | | | | |
| 17.9 | A-10010501 | Kábel 1 KV NY-Y 3x2.5 RE 0.6/1 KV (Cu) | m | | | | | | | |
| 22.1 | A-10006388 | Végelátó szabadtéri 1 KV KVMSZ 10-25 | tk | | | | | | | |
| 28.3 | A-10006343 | Összekötő 1 KV KÖM 10-25 | tk | | | | | | | |
| 33.13 | A-10010904 | Kábelalu alu szigetelő PF 305 656 003 50 RM d=12 | db | | | | | | | |

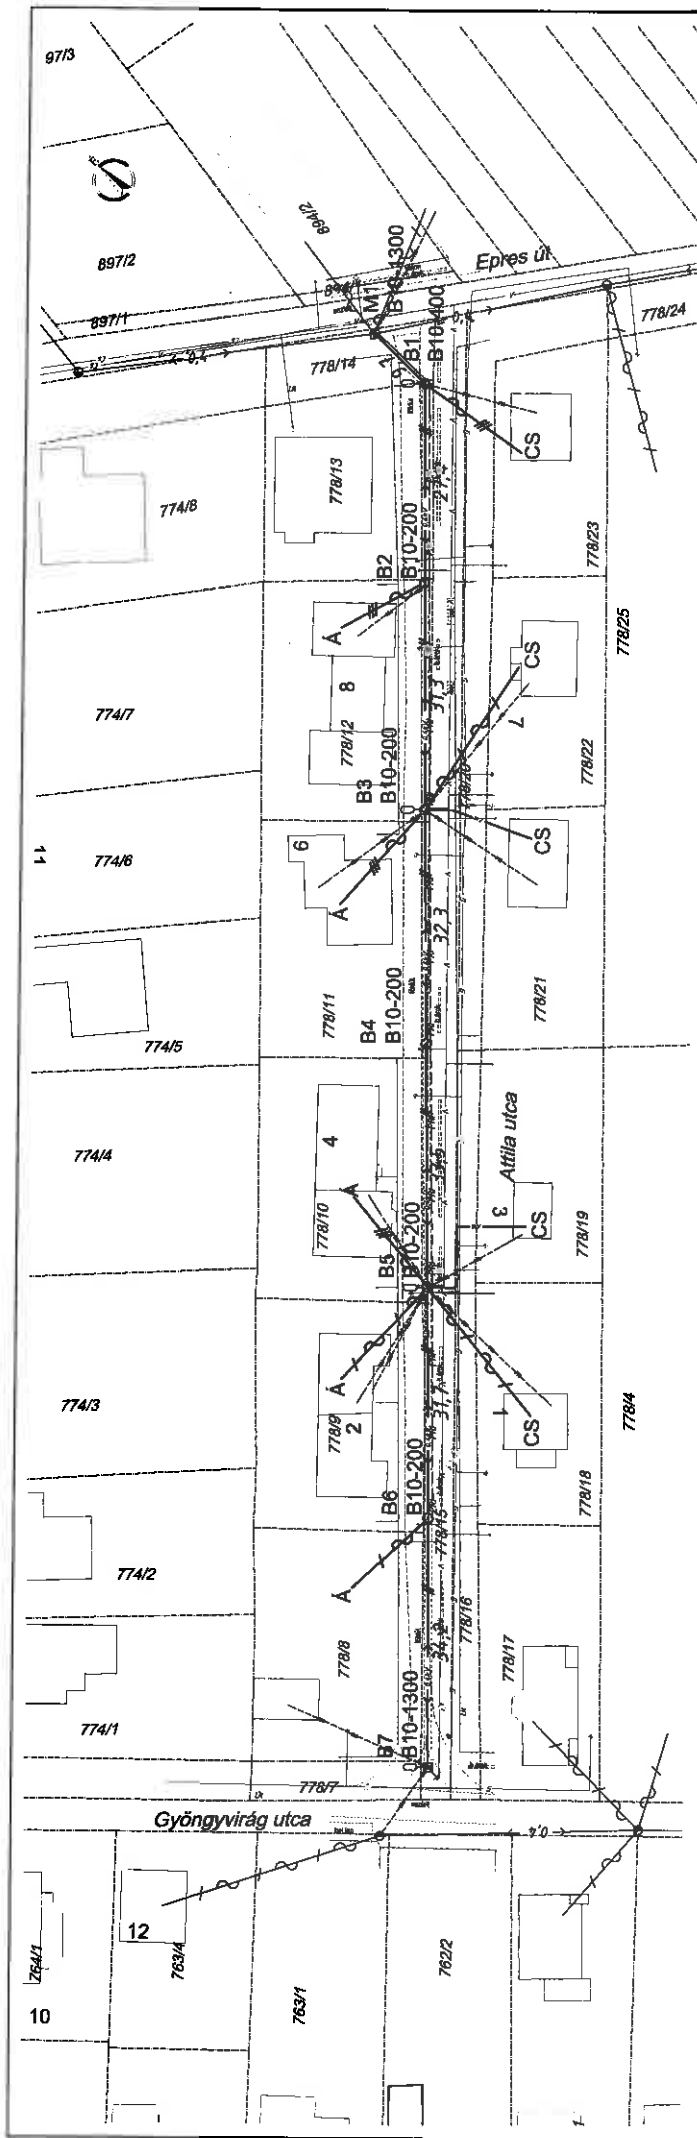

Jelmagyarázat

Bontás: AXKA 3-95+25/95 mm² típusú 0,4kV-os szabadvezeték

betonszlopok

átelyezendő lámpatest

átelyezendő csatlakozó vezeték

cserélendő csatlakozó vezeték

1 kV-os csatlakozó kábel

PRTelecom légvezeték

Meglévő

víz hálózat

szennyvíz hálózat

gáz hálózat

PRTelecom hálózat

Érintésvédelem: Nullázás TN rendszer

Rezol Kft

1266 Budapest, Árkád utca 25
Tel: 06 20 310-3387
Állás: vezető mérnök

Tervező: Balázs Zoltán
Ellátó: B-33 Magdolna

Dátum: 2017.05.12.

Dunavarsány, Átilia utca
0,4 kV-os szabadvezeték átépítése

Bontási rajz

Levél: 1/1

Levél: 1/1

REZOL Kft
Béki Zoltán
Budapest
Galgóczy u 25.
1125

ELMŰ Hálózati Kft.

Iktatószám: BO...../2017
Kapcsolattartó: Szekeres Csaba
Telefonszám: +36 1 238 3160
E-mail: csaba.szekeres@elmu.hu
Sepelnd: IF-2389

Tárgy: Tervjóváhagyás – Dunavarsány, Attila u 0,4kV-os Hálózat áthelyezése – kiviteli terv

Tisztelt Béki Zoltán úr!

Beruházási osztályunk a „Dunavarsány, Attila u 0,4kV-os Hálózat áthelyezése – kiviteli terv (TSZ: R16-04)című tervdokumentációt felülvizsgálta, és azt a területileg illetékes régió véleményével, alábbi előírások betartása mellett azt

Jóváhagyja.

- A tartó oszlopokat is végig el kell látni támllemezrel, vagy galléralappal.
- A cserélendő szabadvezetékes csatlakozókat mérőig le kell vezetni. (új, pár éves mérőhelyek 36-os, rövid védőcsővel ellátva, vagyis annak kell lennie)
- A 2 db megtoldandó földkábel idegen tulajdonú, toldás után is idegen tulajdonban marad. Ha ELMŰ tulajdonba át kerülne, akkor végig ki kell cserélni (toldás mentesnek kell lenni).
- Az Epres utcai M feszítő oszlopon a 95-ös kötegelt vezetéknel 7 m-es karikát kérünk meghagyni, a későbbi ELMŰ általi szakaszbiztosító szekrény beépítéséhez.

Általános előírások:

- 1) Ezen jóváhagyás nem mentesíti a beruházót, a tervezőt és a kivitelezőt a tárgyi tervdokumentációt érintő hatályos hatósági, szakmai és biztonságtechnikai előírások maradéktalan betartása alól. Mindezek be nem tartásából származó személyi és anyagi károkért és következményekért a társaság felelősséget nem vállal. A tervtől eltérni csak a Beruházó, Tervező, Üzemeltető és Kivitelező együttes engedélyével szabad.
- 2) A beruházó tegye lehetővé - a hálózatok és berendezések kivitelezése során – a folyamatos műszaki ellenőrzést és napló-bejegyzést.
- 3) A kivitelező köteles a munkaterület átadás-átvétel időpontját 15 naptári nappal korábban írásban osztályunkra bejelenteni. A kivitelezéshez szükséges feszültségmentesítések igényét, a fo-

gyasztói kiértékelését és a munkák programozását figyelembe véve, előzetes konzultációt követően, írásban kérjük megadni.

- 4) Amennyiben a munkák megkezdését a kivitelező nem jelenti be, és a hálózat megvalósulását kivitelezés közben nem tudjuk ellenőrizni, az elkészült munkát csak sikeres minőségellenőrzési eljárás után tudjuk átvenni, amelynek költséget a kivitelező viseli.
- 5) A megépülő, átépülő közcélú elosztóhálózat az ELMŰ Hálózati Kft. üzemeltetésébe kerül, amennyiben az a jóváhagyott terv szerint készült el.
- 6) A kivitelezést csak jogerős vezetékjogi engedély birtokában, a szükséges hatósági engedélyek megléte esetén lehet megkezdeni.
- 7) A VET-ben megfogalmazott jogok meglétét tanúsító iratokat, a munka megkezdése előtt, legkésőbb munkaterület átadás-átvételkor át kell adni.
- 8) Jóváhagyásunk a keltezés dátumától 1 évig érvényes.

Budapest, 2017. április 27.

Üdvözlettel,

ELMŰ Hálózati Kft.
Beruházási osztály
18/5

.....
Laczi Tamás
osztályvezető

.....
Jamrik László
műszaki szakértő



Iktatószám: 2017-LKI/

Egyeztetés kelte: Miskolc, 2017.02.07.

KÖZMŰEGYEZTETÉSI JEGYZŐKÖNYV

Tárgy jellege: ÁRAMSZOLGÁLTATÓI KIF HÁLÓZAT ÉPÍTÉS TERVE
Tárgy helyszíne: DUNAVARSÁNY
Tárgy: Dunavarsány, Attila utca 0,4kV-os szabadvezeték hálózat építése
Beadvány azonosító: R18-04

A PR-TELECOM Zrt. tulajdonában és fenntartásában lévő hálózat jellege:

nincs

alépfémény

földfeletti

A létesítés a PR-TELECOM Zrt.

gerinc hálózatát: érinti nem érinti

helyi hálózatát: érinti nem érinti

A PR-TELECOM Zrt. üzemeltetői nyilatkozat kiadásához (érintettség esetén) minimum 4 pld. engedélyezési tervet a területi üzemeltetési központba kell benyújtani (Cím: 2315 Szigethalom, Mű út 2/a), amiben fel kell tüntetni az adatszolgáltatásként kapott nyomvonalat a vonatkozó védőtávolságok figyelembevételével, illetve mellékelni kell az egyeztetési díj befizetését igazoló kivonatot, valamint az érvényes PR-TELECOM Zrt. által kiadott közműegyeztetési jegyzőkönyvet. A kérelmező az üzemeltetői nyilatkozattal együtt 2 pld. lepecsételt tervet visszkap. Az üzemeltetői nyilatkozat az építéskor betartandó előírásokat, szabványokat tartalmazza.

A bemutatott beadványtervvel kapcsolatosan az egyeztető az alábbiakat közli:

A tervezett beruházás **ÉRINTI** a PR-TELECOM Zrt. légkábeles hálózatát.

A szakhatóságok felé, építési engedély kiadásához az üzemeltetői nyilatkozatot kell a beadványhoz csatolni!

Ezen közműegyeztetési jegyzőkönyv NEM pótolja a PR-TELECOM Zrt. üzemeltetői nyilatkozatát! A közműegyeztetési jegyzőkönyv érvényessége 1 év. Lejárta után újabb egyeztetés szükséges. Érintettség esetén a közműegyeztetési jegyzőkönyv az üzemeltetői nyilatkozattal együtt érvényes.

Felhívjuk a tervező figyelmét, amennyiben tervezési és engedélyezési folyamat során a beadványterv nyomvonalvezetése oly mértékben változik, amelyre adatszolgáltatásunk nem terjed ki, abban az esetben újraegyeztetés szükséges és jelen jegyzőkönyv és az üzemeltetői nyilatkozat érvényességét veszti!

Egyeztetés kelte: Miskolc, 2017.02.07.

ph.


3536 Miskolc, Gózon Lajos út 11
Adószám: 11951218-2-011
Balog Zsuzsanna
a PR-TELECOM Zrt. közműegyeztetője

Jelen közműegyeztetési jegyzőkönyvünk átvételét a közműegyeztető ügyfelünk aláírásával elismeri, és vállalja annak továbbítását megbízója felé. Egyben tudomásul veszi, hogy a közműegyeztetési jegyzőkönyv és üzemeltetői nyilatkozat másolatát az egyeztetett terv egy példányával együtt archiváljuk.

Reezol Kft.
egyeztetést kérő (szervezet) neve

Béki Zoltán +36-20-340-3287
egyeztető ügyfél neve és telefonszáma

.....
egyeztető ügyfél aláírása



PR-TELECOM Távköziési, Kereskedelmi és Szolgáltató Zrt.
3536 Miskolc, Gózon Lajos útca 11
tel.: +36 20 340 3287 fax: +36 48 508 189 www.pr.hu

Közműegyeztetés email cím: kozmuegyeztetes@prtelecom.hu

TÁRGY: ÜZEMELTETŐI NYILATKOZAT

Dátum: 2017.03.27.

PR-TELECOM Zrt. részéről nyilatkozó: Prommer József

Egyeztető Reezol Kft. részéről: Béki Zoltán

Egyeztetés tárgya: Dunavarsány, Attila u. 0,4KV-os szabadvezeték hálózat építése

Az egyeztetés során bemutatott terv száma: R16-04

ÉRINT PR-TELECOM Zrt. nyomvonalat.

A rajzon feltüntetett nyomvonalon, áramszolgáltatói oszlopsoron üzemel távközlő hálózatunk.
A kivitelezéshez az alábbi feltételekkel **JÁRULUNK HOZZÁ!**

Az új oszlopsor létesítése után hálózatunkat újra kell építenünk. Ezzel egy időben, az új hálózat üzembe helyezéséig, valamint az összes meglévő előfizető átkötéséig a régi nyomvonalon lévő hálózatnak üzemelnie kell.

A régi oszlopsor az új hálózat teljes körű üzembe helyezése után bontható csak el.

Az érintett nyilatkozattal ellátott területek munkaterület átadási eljárására a munka megkezdése előtt **8 munkanappal meghívót kérünk. A szakfelügyelet megkérését pontos helyszín, és időpont megjelölésse! 8 munkanappal a kivitelezés megkezdése előtt írásban kell megrendelni a PR-TELECOM Zrt. 3533 Miskolc, Gózon L. u. 11. Tel/fax: 06 46 508159 címen, ill. telefonszámon.**

Ettől eltérő megrendelést nem áll módunkban figyelembe venni.

A szakfelügyelet jelenléte nem mentesíti az elkövetőt a véletlen károkozás következményeitől. Optikai vagy koaxiális kábelünk rongálása vagy szakítása esetén teljes szakaszcserét kérünk meglévő kötéseink között! Folyamatos szakfelügyeleti jelenlétünk hiányában a létesítmény műszaki átadásához hozzájárulni nem tudunk!

A jegyzőkönyvben foglaltak be nem tartása, valamint rongálás miatt bekövetkezett kár teljes mértékben a kivitelezőt terheli.

A kivitelezési munkálatoknál a fentiekén kívül, az alábbi előírások betartását kérjük:

- 10/1983 KPM-ÉVM együttes rendelet, az
- MSZ 7487-3:1980, az
- MSZ 1585, az
- ÉKSZ ide vonatkozó pontjait, továbbá a vonatkozó jogszabályok, érintésvédelmi, és műszaki követelmények előírásait.


Nyilatkozatunk egy évig érvényes. Későbbi kivitelezés esetén újabb egyeztetést kérünk! A kivitelező részére a nyilatkozattal és a feltüntetett nyomvonalunkkal ellátott tervet kérjük átadni!

Kmf.

.....
Egyeztető

PR-TELECOM Zrt.
3533 Miskolc, Gózon L. u. 11.
Tel: 06 46 508159
Fax: 06 46 508159



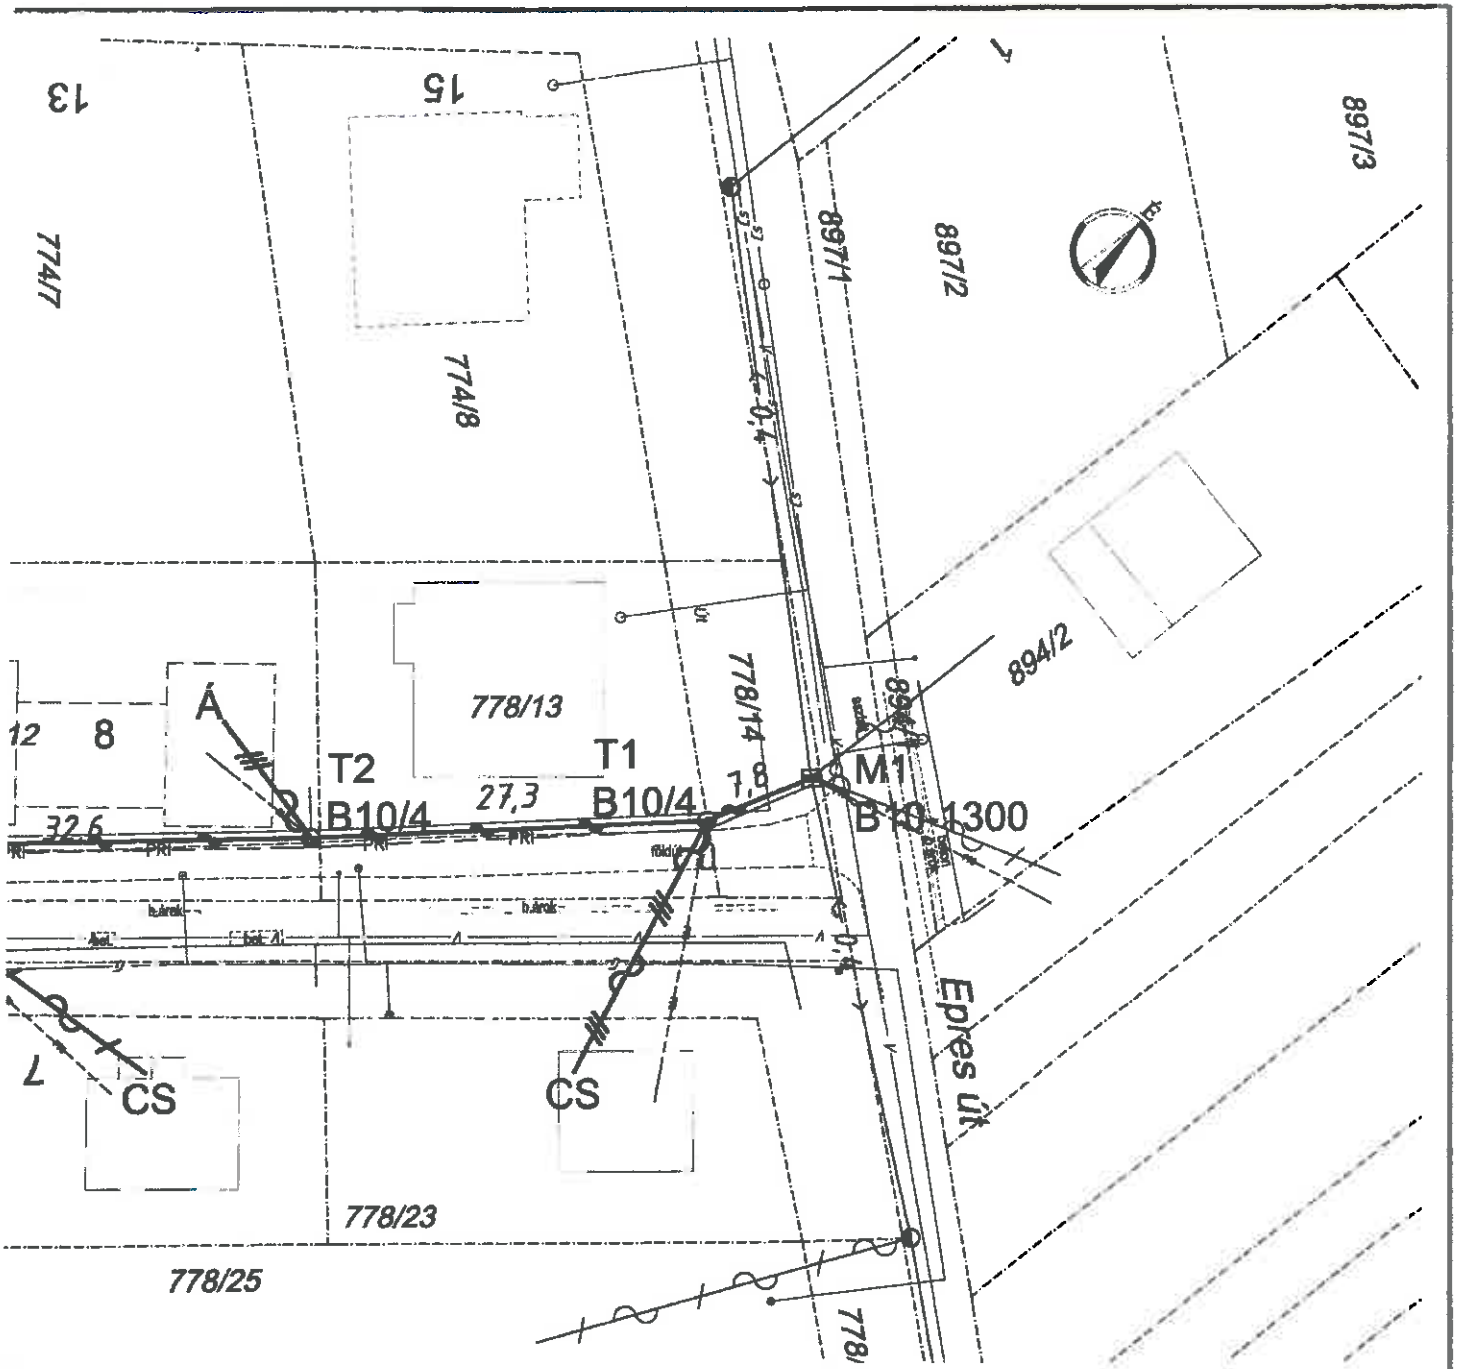

PR-TELECOM Zrt. munkáját ÉRTET!

Handwritten signature and date: 2017.01.07

PR-TELECOM Zrt.
 3533 Miskolc, Gózon L. u. 11.
 Adószám: 11951216-2-05

Érintésvédelem: Nullázás TN rendszer

| | | | | |
|--|--|--|--------------------------------|----------------------------------|
| <p>Reezol Kft 1125 Budapest, Galgóczy u. 25. Tel: 06 20 340-3287 Mail: reezolkft@gmail.com</p> | | <p>Dunavarsány, Attila utca 0,4 kV-os szabadvezeték átépítése</p> | | |
| <p>Tervező: Béki Zoltán 01-8755</p> | <p>Rajzoló: Béki Magdolna</p> | <p>Nyomvonalrajz</p> | | |
| <p>Dátum: 2017. 01. 17.</p> | <p>Méretarány: M1:500</p> | <p>Rajzszám: R16-04-02</p> | <p>Kiadás: v1</p> | <p>Lapszám: 1/1</p> |

Dátum: 2017.03.14.

Nr: 405880/4

Címzett: Reezol Kft.
1125 Budapest, Galgóczy u. 25.

Cím, egyeztetett terv: Közműegyeztetés

Átadott rajzok:

KÖZMŰEGYEZTETÉSI NYILATKOZAT **A közműegyeztetési nyilatkozat érvényessége 6 hónap!**

A tervezett munkák **érintik** az ELMŰ Hálózati Kft. létesítményeit.

| | |
|-----------------------------|---|
| Érintett feszültség szintek | 1 kV szabadvezeték |
| Érintett terület | Dunavarsány Attila u. 0,4 kV-os szabadvezeték átépítése |

A létesítményeink keresztezéséhez, megközelítéséhez az MSZ 7487/2, 3 /Közmű-és egyéb vezeték elrendezése közterületen térszint alatt, térszint felett/ MSZ 13207/2000 0,6/1 kV-tól 20,8/36 kV-ig terjedő névleges feszültségű erősáramú kábelek és jelzőkábelek kiválasztása, fektetése és terhelhetősége/, MSZ 151-1/2000 /Erősáramú szabadvezetékek. Az 1 kV-nál nagyobb névleges feszültségű szabadvezetékek létesítési előírásai/ MSZ 151-8/2002 /Erősáramú szabadvezetékek. A legfeljebb 1 kV névleges feszültségű szabadvezetékek létesítési előírásai/ számú szabvány előírásai kötelező érvényűek.

A villamosmű biztonsági övezetéről szóló 2/2013. (I. 22.) NGM rendelet értelmében tilos:

- A villamosmű üzemeltetőjének hozzájárulása nélkül a föld felszíne alatti és feletti tevékenység végzése, mely az élet- és vagyonbiztonságot, illetőleg a villamosmű folyamatos biztonságos üzemét veszélyezteteti, illetve veszélyeztetheti.

Meglévő villamosmű biztonsági övezetébe eső létesítmény építése esetén az új létesítmény beruházója, illetőleg építtetője köteles gondoskodni:

- Szükség szerint az engedélyezési, vagy kivitelezési tervek készítéséről.
- A meglévő létesítményekben esetleg szükséges átalakítások terveinek elkészítéséről, kivitelezéséről és költségeiről.
- A villamosmű üzemeltetője hozzájárulásának megszerzéséről.

A közcélú villamos hálózat érintettsége esetén kérjük a fent felsorolt szabványok előírásainak megfelelő szabványossági felülvizsgálatok elvégzését a megközelítésekre és keresztezésekre vonatkozóan (szükséges esetén szakági tervező bevonásával). Amennyiben ezek alapján a közcélú villamos hálózaton áthelyezés, kiváltás szükséges, úgy az átalakítás műszaki tartalmát Társaságunk Hálózat Csatlakozási Osztályával szükséges egyeztetni (1132 Budapest, Váci út 72-74; e-mail: csatlakozasio@elmu.hu, tel: 06-1-238-1574).

A tervezett létesítménnyel érintett, a Társaságunk üzemeltetésében lévő hálózatok és berendezések szabványelőírások szerinti áthelyezéséről, kiváltásáról készített, a villamosmű biztonsági övezetében végzett munkavégzés módjára kitérő – kiviteli tervet 3 példányban az ELMŰ Hálózati Kft. Beruházási osztályának (1044 Budapest Megyeri út 118.) kell jóváhagyásra benyújtani.

A tervjóváhagyáshoz mellékelni kell minden olyan adatot, dokumentációt és részlet tervet, amely a vonatkozó szabvány(ok) által előírt feltételek teljesülését egyértelműen igazolja. (Ahol a tervezett létesítmény a tulajdonunkban levő hálózat nyomvonalát keresztezi, megközelíti illetve ahhoz

Cégnév: ELMŰ Hálózati Korlátolt Felelősségű Társaság • Rövid cégnév: ELMŰ Hálózati Kft.
Székhely: 1132 Budapest, Váci út 72-74.

Bejegyezte: Fővárosi Bíróság mint Cégbíróság • Cégjegyzékszám: 01-09-874142

1/2 oldal

ELMŰ Hálózati Kft.

csatlakozik)

JÓVÁHAGYOTT KIVITELI TERVEK HIÁNYÁBAN AZ ÉPÍTÉSI MUNKÁK VÉGREHAJTÁSÁHOZ NEM JÁRULUNK HOZZÁ!

Amennyiben az egyeztetés során a nyomvonalat az egyeztető a saját rajzára átvezeti, úgy az átrajzolás minőségéért, helyességéért semminemű felelősséget nem vállalunk!

A Társaságunk üzemeltetésében lévő földkábel hálózatok nyomvonalán, illetve attól 120 kV-on +- 1,5 m-re, 35 kV-nál nem nagyobb feszültségen, +1,0 m-re, valamint a szabadvezeték-hálózat valamint közvilágítás tartószerkezetétől - minden irányban - 3 m-re gépi földmunkavégzés biztonsági okokból nem végezhető (csak óvatos kézi földmunka végezhető)! Ezen előírás megszegése esetén minden felelősség - alvállalkozó esetében is - a földmunkát végzőt terheli.

A kivitelezés megkezdése előtt, a munkavégzés időtartama alatt a Társaságunk illetékes üzemeltetőjétől szakfelügyeletet kell kérni. A szakfelügyeletet a munka megkezdése előtt 15 munkanappal, írásban kell megrendelni, melyben közölni kell a kivitelező nevét és a munka megkezdésének pontos időpontját, valamint a szakfelügyelet költségét viselő bankszámla számát. A régiók illetékes referensei minden esetben eldöntik a szakfelügyelet szükségességét.

Az építési munka megkezdése előtt 15 munkanappal írásban be kell jelenteni a munkát a Társaságunk Pesti Régiójában (Budapest, Megyeri út 118., 238-3357).

Amennyiben a munkavégzés során előre nem vártan kábeljelző szalagra, földalatti vezetékre, vagy arra utaló nyomra (pld. védőborításra, kábelvédő csőre) bukkannak, a munkát azonnal abba kell hagyni és a vezeték üzemeltetőjének megérkezéséig a munkaterületet balesetvédelmi szempontból biztosítani kell (pl. munkagödör megközelítését meg kell akadályozni). A munkát folytatni csak a vezeték üzemeltetőjének hozzájárulásával szabad.


FIGYELEM!

Kábelsértés esetén a 06-1-238-3509 telefonszámon kell azonnal értesíteni az áramszolgáltatót.

Káreseti jegyzőkönyvek felvételénél a kivitelező, vagy alvállalkozó illetve kárt okozó és az üzemeltető képviselője kell, hogy jelen legyen, ahol ellenőrzésre kerül a kiadott közműegyeztetett rajz és nyilatkozat, valamint a munkakezdés bejelentése és a szakfelügyelt kéréséről szóló dokumentum.

A munkálatok által hálózatunkban és berendezéseinkben okozott károkért és balesetekért az építető és kivitelező egyetemlegesen teljes anyagi és büntetőjogi felelősséggel tartozik.

A szakfelügyelet jelenléte nem mentesíti az elkövetőt a vétlen károkozás következményeitől.

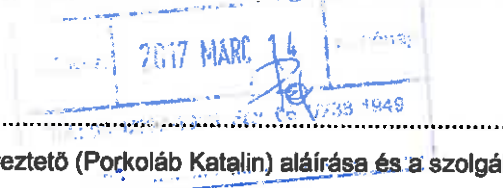

Közműegyeszetető (Póckoláb Katalin) aláírása és a szolgálati hely pecsétje

Cégnév: ELMŰ Hálózati Korlátolt Felelősségű Társaság • Rövid cégnév: ELMŰ Hálózati Kft.

Székhely: 1132 Budapest, Váci út 72-74.

Bejegyezte: Fővárosi Bíróság mint Cégbíróság • Cégjegyzékszám: 01-09-874142

2/2 oldal

KÖZMŰEGYEZTETÉSI NYILATKOZAT

Készült: 2016. év 08. hó 23. napján az Invitel Távközlési Zrt. hivatalos helyiségében.

Száma: D/919/2016


Ügyintéző: Fodor Dávid, Tel: +36 88 462-116, E-mail: fodord@invitel.co.hu

Tárgy: Dunavarsány, Attila utca kiefeszültségű hálózat átépítése

A bemutatott terv alapján megállapítom, hogy a tervezett létesítmény az Invitel Távközlési Zrt. tulajdonában és fenntartásában lévő hálózat nyomvonalát

NEM ÉRINTI.

k.m.f.

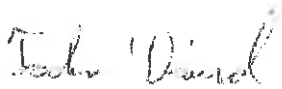

Invitel Zrt. részéről

invitel
Invitel Távközlési Zrt.
2040 Budaörs, Edison u. 4.
Adószám: 12069316-2-44
19.



TERVEGYEZTETÉSI JEGYZŐKÖNYV

Kelt: 2017.04.18.

Munka megnevezése: Dunavarsány, Attila u. 0,4 kV-os szabadvezeték bontása, átépítése

Egyeztető vállalat: Magyar Gázzolgáltató Kft. Gödöllői Üzeme

JELLEN VANNAK

Tervező részéről:
Reezol Kft
1125 Budapest
Galgóczy u. 25.

Egyeztető részéről: Bokros Attila
Magáz Kft
2100 Gödöllő
Szabó Pál u. 28.
Tel.: 28/545-515 Fax:28/545-516

Tervező képviselői bemutatták és ismertették a tárgyi terveket, melyekkel kapcsolatban az egyeztető az alábbi megjegyzéseket teszi:

A kivitelezés ellen nem emelünk kifogást. A munkálatok során érintik, megközelítik az üzemelő középnyomású gázelosztó vezetékét és védővezetét. A gázvezeték védővezetén belül 0,5 méter mélységet meg nem haladó szilárd útburkolat-bontás kivételével gépi földmunka (beleértve a fűrészi tevékenységet is) nem végezhető, ezért szigorúan csak kézi földmunka végzés történhet a gázzolgáltató szakfelügyelete mellett. Amennyiben a kézi feltárás során gázvezeték nem észlelnek a szolgáltatótól kapott adatok alapján, kérjük a szolgáltatót értesíteni és egyben helyszíni egyeztetést és szakfelügyeletet megrendelni! A védővezeteten belüli munkavégzésre, tevékenységre vonatkozó előírásokat kérjük szigorúan betartani! A gázelosztó, a csatlakozó illetve a fogyasztói vezetékétől keresztezés és/vagy párhuzamos vezetés esetén a védőtávolságokat, illetve a hatályos jogszabályokat, határozatokat, szabványokat kérjük betartani. A felszíni műtárgyakat (csapszekrények, elzárók) kérjük az úttest végleges szintre emelni! Amennyiben a kivitelezés út alatti fűréssel végezhető, abban az esetben, kérjük a gázvezeték felkutatni és a fűrészt a gáz felőli oldalról indítani. Oszlopok kivitelezésénél a minimális távolság a gázvezetékétől: 1,5 m, de legalább, az oszlop talpazata és a föld felszínétől mért távolság + 0,2 m. Keresztezés esetén a gázvezeték mechanikai védelméről gondoskodni kell. A kivitelezés megkezdése előtt 8 nappal a Magáz Kft. Gödöllői Üzemétől a szakfelügyeletet írásban meg kell rendelni, mely költsége a megrendelőt terheli. A szakfelügyelet megrendelésének elmulasztása miatti károkozás helyreállítási költsége a kivitelezőt terheli. Ha a munkaterületen gázszivárgást észlelnek, vagy a gázvezeték megsértették, akkor azt haladéktalanul be kell jelenteni az éjjel-nappal hívható 06-28/545-515 telefonszámra. Üzemünk a munkaterület és a műszaki átadás-átvételi eljárásokon részt kíván venni!

A kivitelezés során kérjük a a bányászatról szóló 1993. évi XLVIII. Törvény módosításának végrehajtását szabályozó 203/2008. (XII.19.) Kormányrendelet 19/A. § 8. (a)-(d) pontjának értelmében az MSZ 7487/2-80 az MSZ 7048/1 és MSZ 7048/3 szabványok figyelembevételét.

Az építési engedély kiadásához a fenti feltételekkel, a Magáz Kft. Gödöllői Üzem részéről, mint üzemeltető, hozzájárulunk.

A nyilatkozatban foglaltak csak a levél keltének dátumától számított egy évig érvényesek.

MAGYAR GÁZZOLGÁLTATÓ KFT.
2100 Gödöllő, Szabó Pál út 28.
Tel.: (28) 545-515
Fax: (28) 545-516


Magáz Kft.

A tervező felelősséggel nyilatkozik, hogy a gázvezetékkel érintett szakaszokon az átvezetés teljes körűen megtörtént a rendelkezésére bocsájtott adatszolgáltatás szerint.



**Dunavarsány Város Önkormányzatának
Polgármestere**

✉ 2336 Dunavarsány, Kossuth Lajos utca 18., titkarsag@dunavarsany.hu
☎ 24/521-040, 24/521-041, Fax: 24/521-056
www.dunavarsany.hu

Ügyiratszám: 700-2/2017.
Ügyintéző: Száger Mónika

Tárgy: Tulajdonosi hozzájárulás

Reezol Kft.
1125 Budapest,
Galgóczy utca 25.

A Reezol Kft. (1125 Budapest, Galgóczy utca 25.) 2017. január 30. napján érkezett kérelmére, ELMŰ Hálózati Kft. (1044 Budapest, Megyeri út 118.) részére a Dunavarsány, Attila utca 0,4 kV-os hálózat áthelyezésének hatósági vezetékjogi engedélyezési eljárás előtti előkészítő eljáráshoz, a Reezol Kft. által 2017. januárban kelt, R16-04 tervszámon készített kiviteli terv alapján a Dunavarsány, 778/7, 778/14, 778/15 és 778/16 hrsz-ú önkormányzati úton és a 778/20 hrsz-ú kivett beépítetlen területen, valamint út melletti zöldfelületen végzett munkálatokhoz

a tulajdonosi hozzájárulást megadom.

Hozzájárulásom kizárólag a hivatkozott kiviteli terv alapján, a felsorolt területeket érintő munkavégzésre vonatkozik, idegen területek igénybevételére nem jogosít.

A tervben szereplő beruházás természetvédelmi területeket nem érint, de a 017/2 hrsz-ú helyi jelentőségű természetvédelmi terület 500 méteres védőövezetét érinti.

Kérjük kifejezett figyelmet fordítani a helyi jelentőségű természetvédelmi területre.

Nem mentesíti kedvezményezettet az egyéb más jogszabályok által előírt engedélyek és hozzájárulások beszerzésének kötelezettsége alól.

Jelen tulajdonosi hozzájárulás az engedélyező szervek, szakhatóságok, érintett szolgáltatók előírásainak maradéktalan betartása mellett

2017. december 31-ig érvényes

a 700/2017. számú közútkezelői hozzájárulás kikötéseinek betartásával.

Dunavarsány, 2017. február 14.

Gergőné Varga  polgármester



**Dunavarsányi
Közös Önkormányzati Hivatal
Jegyző**



☒: 2336 Dunavarsány, Kossuth Lajos utca 18., ✉: beruhazas@dunavarsany.hu
☎: 24/521-040, Fax: 24/521-056
www.dunavarsany.hu

Ügyiratszám: 700/2017.
Ügyintéző: Száger Mónika
Elérhetőség: 0624/521-060

Tárgy: Dunavarsány, Attila utca kifesztültségű
hálózat átépítése, közútkezelői
hozzájárulás

Reezol Kft.
1125 Budapest,
Galgóczy utca 25.

A Reezol Kft. (1125 Budapest, Galgóczy u. 25.) 2017. január 30. napján érkezett kérelmére, ELMŰ Hálózati Kft. (1044 Budapest, Megyeri út 118.) részére a Dunavarsány, Attila utca 0,4 kV-os hálózat áthelyezésének hatósági vezetékjogi engedélyezési eljárás előtti előkészítő eljáráshoz a Reezol Kft. által 2017. januárban kelt, R16-04 tervszámon készített kiviteli terv alapján a **Dunavarsány, 778/7, 778/14, 778/15 és 778/16 hrsz-ú kivett utakra**

a közútkezelői hozzájárulást az alábbi feltételekkel adom meg.

A villamosenergia-ellátás érinti az önkormányzat tulajdonában lévő 778/7, 778/14, 778/15 és 778/16 helyrajzi számú utakat.

A tervezett munka a hivatkozott kiviteli terv előírásainak szigorú betartása mellett végezhető.

Az utak és az azok melletti zöldfelület helyreállítási kötelezettséggel megbontható.

Kivitelezésre/tevékenységre vonatkozó feltételek:

- **A tényleges munkavégzés megkezdése előtt a munkakezdési hozzájárulást a kérelmezőnek meg kell kérnie. Munkakezdési hozzájárulás november hó 15. és március hó 15. közötti időszakra csak rendkívüli esetben adható.**
- **Munkakezdési hozzájárulás területbontással járó mélyépítési munkák végzésére csak erre jogosult kivitelező részére adható ki.**
- **A kivitelezési munkálatokat csak valamennyi közműszolgáltatóval (víz, csatorna, gáz, telefon) egyeztetve, az általuk engedélyezett és lepecsételt tervek alapján lehet elvégezni. Munkakezdési hozzájárulás ezen tervek benyújtásával kérhető.**
- **Mivel a 2017. január 17-én kelt, R16-04-02 rajzszámú nyomvonalrajzon a tervezett T7-es betonoszlop elhelyezkedése a kanyarodó földút szélétől nincsen méretezve, így kérjük azt a kivitelezésnél a közlekedésbiztonsági követelményekre tekintettel helyezzék el.**
- **A kivitelezés időpontjáról, a munkálatokról, valamint esetleges áramszünetről az érintett ingatlantulajdonosokat időben értesíteni kell.**
- **Fakivágás, illetve növényzet eltávolítása csak a kivágott fák és a zöldfelületek pótlásáról szóló 5/2005. (II.16.) önkormányzati rendelet, vagy magasabb rendű jogszabály alapján végezhető.**
- **Fa törzsétől mért 3 m-es sugarú körön belül a gyökérzónában lévő föld kitermelését kizárólag kézzel szabad végezni. A munkák során 5 cm-nél vastagabb gyökeret elvágni tilos. A 2 és 5 cm közötti vastagságú elvágott gyökerek esetében merőleges, sík metszési felületet kell kialakítani, azokat óvni kell a huzamosabb kiszáradástól, ezért mielőbbi földtakarást kell alkalmazni.**
- **Amennyiben a kifesztültségű hálózat átépítése során használt járművek súlya meghaladja a 7,5 tonnát, akkor a helyi közutak kezeléséről szóló 12/2009. (IX.9) helyi rendelet 13.§-a szerint behajtási engedélyt kell kérnie.**
- **Amennyiben a kifesztültségű hálózat átépítése során használt járművek a munkaterület**

megközelítése közben kárt okoznak a közútban vagy annak műtárgyaiban a helyreállítás költsége a kivitelezőt terheli.

- **Az érintett út melletti zöldterületet a benyújtott tervek alapján a munka megkezdése előtti állapotra köteles a kivitelező visszaállítani. Ennek költsége a kivitelezőt terheli.**
- A közúton végzett munkákkal érintett munkaterületet a forgalomtól - a közutakon végzett munkák elkorlátozási és forgalombiztonsági követelményeiről szóló 3/2001.(I.31.) KőViM rendeletben meghatározottak és a jóváhagyott ideiglenes forgalomszabályozási terv szerint - el kell választani. Ennek megfelelően a munkaterületre előjelzéssel fel kell hívni a figyelmet, és azt közúti jelzéssel meg kell jelölni.
- A gyalogosok, a mozgáskorlátozottak, valamint a megkülönböztetett jelzést használó gépjárművek biztonságos közlekedését, a célfuvarok teljesítését, a települési szilárd és folyékony hulladék elszállítását, továbbá az ingatlanokra való bejárás lehetőségét a közúton a munkavégzés ideje alatt is biztosítani kell.
- **A munkaterületet a munkavédelemről szóló 1993. évi XCIII. törvénynek, a munkahelyek munkavédelmi követelményeinek minimális szintjéről szóló 3/2002 (II. 8.) SzCsm-EÜM és az építési munkahelyeken az építési munkafolyamatok során megvalósítandó minimális munkavédelmi követelményekről szóló 4/2002 (II. 20.) SzCsm-EÜM együttes rendeleteknek megfelelően kell elkorlátozni és kivilágítani.**
- A munka befejezése után a közterületen megmaradt anyagokat, segédanyagokat el kell szállítani. A munkavégzés során keletkezett szemét, hulladék elszállításának és jogszabályszerű ártalmatlanítását lerakójeggyel, vagy a kivitelező nyilatkozatával igazolni kell.
- A munka megkezdését **előzetesen be kell jelenteni** Doktor János közterület felügyelőnél a következő e-mail címen keresztül: muszak@dunavarsany.hu. A bejelentést a tényleges munka megkezdését megelőző 8 munkanappal kell megtenni.

Hozzájárulásom idegen területek igénybevételére nem jogosít, és nem mentesít az egyéb, más jogszabályok által előírt szükséges engedélyek és hozzájárulások beszerzésének kötelezettsége alól. Hozzájárulásomat a többször módosított 1988. évi I. törvény 36-37. § és 40-42/A.§, valamint a végrehajtására kiadott 30/1988. (IV. 21) MT számú és a módosított 19/1994.(V. 31.) KHVM rendelet figyelembevételével adtam meg.

A helyi közút nem közlekedési igénybevételét a helyi közutak kezelésének szabályairól szóló 12/2009. (IX.8.) Kt. rendelet 10.§-a írja elő, a helyi közút nem közlekedési célú igénybevételéért fizetendő díj összegét ugyanezen rendelet 11.§ (1), (2) pontja, és a 2. számú melléklet tartalmazza.

A helyi közút hozzájárulás nélküli vagy a hozzájárulásban foglaltaktól eltérő igénybevétele esetén a fizetendő pótdíjat a közutak igazgatásáról szóló 19/1994. (V.31.) KHVM rendelet 6.§ (7) bekezdése alapján a közlekedési hatóság állapítja meg.

Dunavarsány, 2017. február 14.

dr. Szilágyi Ákos jegyző megbízásából:



Vella Zoltán
beruházási és műszaki osztályvezető

Kapják:

1. Címzett
2. Irattár, helyben



Reezol Kft. - 1125 Budapest, Galgóczy u. 25. - Tel: 06 20 340-3287 - E-mail: reezolkft@gmail.com

Megrendelő:

Dunavarsányi Közös Önkormányzati
Hivatal

2336 Dunavarsány, Kossuth Lajos utca 18.

Üzemeltető:

ELMŰ Hálózati Kft

1044 Budapest, Megyeri út 118.

**Dunavarsány, Attila utca
0,4kV-os hálózat áthelyezése**

KIVITELI TERV

Tervszám:

R16-04

Tervező:

Béki Zoltán

Kamarai szám:

01-9755

Dátum:

2017. január



I. TARTALOMJEGYZÉK

| | | |
|------|-------------------------------|---|
| I. | Tartalomjegyzék | 2 |
| II. | Általános adatok | 3 |
| III. | Előzmények..... | 3 |
| IV. | Műszaki leírás | 3 |
| | Bontási munkák | 3 |
| | Létesítési munkák | 3 |
| | Érintésvédelem | 4 |
| | Ütemezés | 4 |
| | Általános előírások | 4 |
| | Környezetvédelmi intézkedések | 4 |
| | Tűzvédelem | 5 |
| V. | Munkavédelmi fejezet..... | 5 |
| VI. | Tervezői nyilatkozat..... | 7 |

Mellékletek

 Árazatlan költségvetés

Tervrajzok

| | | |
|---------------|--------|-----------------|
| Bontási rajz | M1:500 | Rsz.: R16-04-01 |
| Nyomvonalrajz | M1:500 | Rsz.: R16-04-02 |

II. ÁLTALÁNOS ADATOK

| | |
|--------------------|--|
| <u>Megrendelő:</u> | Dunavarsányi Közös Önkormányzati Hivatal 2336 Dunavarsány, Kossuth Lajos utca 18. |
| <u>Tervező:</u> | Reezol Kft 1125 Budapest, Galgóczy u. 25. |
| <u>Üzemeltető:</u> | ELMŰ Hálózati Kft 1044 Budapest, Megyeri út 118. |

III. ELŐZMÉNYEK

Dunavarsány Önkormányzata rendezi az Attila utcát. Az utcában az ELMŰ 0,4kV-os szabadvezeték hálózata az utca közepén halad, ezért azt az út szélére át kell helyezni. Az Önkormányzat az átépített hálózatot az ELMŰ részére TMA szerződés keretében átadja.

IV. MŰSZAKI LEÍRÁS

Bontási munkák

Az Attila utcai szabadvezetékes hálózat az Epres úti B10-1300 betonoszloptól (M1) ágazik le. Ezért innen kiindulva az M1-B7 feszítőközben 199m hosszon el kell bontani a hálózatot.

Bontani kell a B1-B6 B10-200 ill. B10-400 típusú tartóoszlopokat, és a B7 jelű B10-1300 típusú végfeszítőoszlopot is. Az oszlopokról le kell szerelni a közvilágítási lámpatesteket és lámpakarokat ill. a csatlakozó vezetékeket.

Létesítési munkák

A bontott hálózat helyett az utca páros oldalán a meglévő kerítések követve (azoktól 0,5m-re) új szabadvezeték hálózatot kell létesíteni. Az Attila utcában a földhivatali ingatlanhatárok nem egyeznek meg a valóságban meglévő határokkal. Így az új oszlopsor magán ingatlanokra kerül földhivatalilag, de a jelenlegi kerítéseken kívül. A tervezett T1-T6 jelű tartóoszlopok B10/4 típusú betonoszlopok legyen. Az oszlopok alapozása gallér alappal történjen. A hálózat végfeszítő oszlopa (T7) B10/8 típusú betonoszlop legyen befogott II alappal. A tervezett hálózat AXKA 3×95+25/95 mm² típusú szabadvezeték



(193m). Az oszlopokra át kell szerelni a lebontott lámpakarokat és lámpatesteket. A lámpatesteket NYY-J 3×2,5mm² kábellel kell betáplálni.

A tervezett oszlopokra át kell helyezni az Attila utca páros oldali csatlakozó vezetékeit. A páratlan oldalon a csatlakozó vezetékek hosszabbodnak, ezért azokat cserélni kell. Az új csatlakozó vezetékek NFA2X 4×25mm² típusúak legyenek. Az Attila utca 3 és 5 sz. ingatlanoknak kábeles csatlakozója van. A kábeleket NAYY-J 4×25mm² típusú kábelekre kell lecserélni. Az új kábelek az út alatt egy, folytonos KPE110 védőcsőbe kerüljenek 1,0m mélységben lefektetésre.

Az oszlopon a PR-Telekom ZRt távközlési hálózata is halad, azt a szolgáltatóval egyeztetett módon át kell építeni.

Érintésvédelem

Az érintésvédelem módja 0,4kV-os hálózaton nullázás (TN rendszer).

Ütemezés

A tervezett munkákat a fogyasztók zavartatásának minimalizálásával kell elvégezni.

Általános előírások

1. Jelen tervben foglaltaktól eltérni csak a tervező, az üzemeltető és a megrendelő együttes hozzájárulásával szabad. A hozzájárulás elmulasztásából származó minden következményért a kivitelező felelős.
2. A hálózat kitűzését a tervező csak külön megrendelés alapján végzi el.
3. A kivitelezés – a tervet érintő – rendeletekben, utasításokban és egyéb hatóság által előírt engedélyek hiányában megkezdeni nem szabad. Engedély nélkül megkezdett kivitelezésért a tervező felelősséget nem vállal.
4. A kivitelezési munkákat a hálózat és a berendezés feszültségmentes állapotában lehet végezni az MSZ 1585 vonatkozó előírásainak betartásával.

Környezetvédelmi intézkedések

A munkavégzés, az anyagmozgatás úgy történjék, hogy a környezetben kár ne keletkezzen. Az érvényben lévő környezetvédelemmel kapcsolatos törvények és rendeletek mellett az ELMŰ Rt. U-3/1 számú környezetvédelmi szabályzatát is be kell tartani. A munkavégzés során felhasznált veszélyes anyagokat az ELMŰ Rt. VU-253/1 számú a „veszélyes anyagok és készítmények kezelésének ügyrendjéről” szóló végrehajtási utasítás szerint kell kezelni.

A kivitelezés után a munkaterületet az eredeti állapotnak megfelelően kell helyreállítani. A munka befejeztével gondoskodni kell a beépítetlen, felhasználatlan anyagok és a hulladékok összegyűjtéséről és gyűjtőhelyre szállításáról. A keletkezett

veszélyes hulladékot az ELMŰ Rt. VU-254/1 számú, a „veszélyes hulladékok kezelésének ügyrendjéről” szóló végrehajtási utasítás szerint kell a kijelölt lerakóhelyre szállítani.

Tűzvédelem

A munkahelyi vezetők (szerelésvezetők, művezetők) felelősek a munkaterületükön a felügyeletük alá tartozó munkahelyeken, az 54/2014. (XII. 5.) BM rendeletben foglaltak valamint az ELMŰ Rt. U-2/2 számú tűzvédelmi szabályzatának betartásáért.

V. MUNKA VÉDELMI FEJEZET

1. A kivitelezés megkezdése előtt a kivitelező köteles a helyszínnel kapcsolatos veszélyforrásokról tájékozódni, és a szükséges munkavédelmi intézkedéseket arra vonatkozóan megtenni.
2. A hálózati munkák során szükséges munkavédelem a kivitelezési technológiától is függ, ezzel kapcsolatban a kivitelező munkavédelmi szabályzatában foglaltak betartása szükséges.
3. A kivitelezési munkákat a hálózat és a berendezés feszültségmentes állapotában kell végezni az MSZ 1585 vonatkozó előírásainak betartásával. Feszültség alatt hálózaton és berendezésen, vagy annak veszélyes közelségében munkát végezni tilos!
4. Munkát csak a munkavégzés személyi feltételeinek alkalmas, munkavédelmi vizsgát tett, szakképzett dolgozó végezhet. Munkát csak ép, biztonságos, az előírások szerint felülvizsgált szerszámokkal, gépekkel, illetve védőeszközökkel szabad végezni. A kivitelezésért felelős vezető köteles ellenőrizni ezek biztonságos állapotát, a védőeszközök szabályos használatát.
5. A munkavégzés, az anyagmozgatás úgy történjék, hogy az senkit ne veszélyeztessen. A munkaterületen csak a szükséges létszámú dolgozó tartózkodhat.
6. A kiásott oszlopgyödröket, kábelárkokat körül kell keríteni, szükség esetén kivilágítandók a KRESZ előírásai szerint. A gyalogközlekedés biztosításához a kábelárkok fölött átjárókat kell kiépíteni. Az átjáró botlás- illetve billenésmentességéről gondoskodni kell.
7. A kábelfektetéshez és szereléshez akkora méretű szerelógyödröt kell biztosítani, hogy az alkalmazott technológiából adódó munkaműveletek az előírásnak megfelelően legyenek elvégezhetőek.
8. Ha transzformátor állomásban feszültség közelében kell munkát végezni, a veszélyes teret meg kell jelölni, oda illetéktelen bejutását meg kell akadályozni. A munkaterületen csak a munkavégzéshez feltétlenül szükséges számú, azzal megbízott és kiképzett személy tartózkodhat. A munkacsoport vezetésével egyszemélyi felelős ki kell jelölni.
9. A munkálatok során az alábbi szabványok betartására fokozottan figyelni kell:

- MSZ EN 50160:2011** A közcélú elosztóhálózatokon szolgáltatott villamos energia feszültségjellemzői (29.020)
- MSZ HD 60364 sorozat** Kisfeszültségű villamos berendezések, Épületek villamos berendezéseinek létesítése (91.140.50)
- MSZ EN 61140** Áramütés elleni védelem (91.140.50)
- MSZ 1: 2002** Szabványos villamos feszültségek (29.020),
- MSZ 151-8:2002** Erősáramú szabadvezetékek. A legfeljebb 1 kV névleges feszültségű szabadvezetékek létesítési előírásai (29.020, 29.240.20)
- MSZ 1585: 2012** Villamos berendezések üzemeltetése (EN 50110-1:2004 és nemzeti kiegészítései)
- MSZ 1600 sorozat:** Létesítési biztonsági szabályzat 1000 V-nál nem nagyobb névleges feszültségű erősáramú villamos berendezések számára (91.140.50) következő fejezetei:
- MSZ 1600-11:1982** Villamos kezelőterek és laboratóriumok
- MSZ 1600-14:1983** Közterületek
- MSZ 2364 sorozat:** Épületek villamos berendezéseinek létesítése (91.140.50)
- MSZ 7487-1:1979** Közmű- és egyéb vezetékek elrendezése közterületen. Fogalommeghatározások (01.040.93)
- MSZ 7487-2:1980** Közmű- és egyéb vezetékek elrendezése közterületen. Elhelyezés a térszint alatt (01.040.93)
- MSZ 7487-3:1980** Közmű- és egyéb vezetékek elrendezése a térszint felett (01.040.93)
- MSZ 13207:2000** 0,6/1 kV-tól 20,8/36 kV-ig terjedő névleges feszültségű erősáramú kábelek és jelzőkábelek kiválasztása, fektetése és terhelhetősége (29.060.20)
- MSZ EN 13201 sorozat** Útvilágítás
1 kV-nál nagyobb váltakozó feszültségű szabadvezetékek. 1. rész: Általános követelmények. Közös előírások

VI. TERVEZŐI NYILATKOZAT

Kijelentjük, hogy a Dunavarsányi Közös Önkormányzati Hivatal részére készített, Dunavarsány, Attila utca 0,4kV-os hálózat áthelyezése című műszaki dokumentációt az általános érvényű és az eseti hatósági előírások - azon belül a tűzrendészeti követelményeket megállapító rendeletek országos (MSZ) és ágazati (szakmai) szabványok - figyelembevételével készítettük. A műszaki tervdokumentáció megfelel az előbbieken ismertetett előírásoknak és azoktól való eltérés nem vált szükségessé.

Kijelentjük továbbá, hogy fenti terveket a közművekkel egyeztettük.

A tervdokumentáció az 1993. évi XCIII. törvény alapján munkavédelmi szempontból ellenőrzésre került.

Budapest, 2017. január hó



Béki Zoltán
tervező

Nyilv. szám: 01-9755 EN-VI

HONVÉDELMI MINISZTERIUM

HATÓSÁGI FŐOSZTÁLY

mint honvédelmi szakhatóság

1135 Budapest, Lehel utca 35-37. • Postacím: 1555 Budapest Pf.: 70.

Telefon: 06 (1) 237-5556 • HM 27-933 • Fax: 06 (1) 237-5557 • HM 27-945

e-mail: hatosagihivatal@hm.gov.hu, web: <http://hm.hatosagihivatal.kormany.hu>

Nyt. szám: 1711/912-1/2017

1. számú példány

A döntés típusa: **SZAKHATÓSÁGI ÁLLÁSFOGLALÁS**
Az ügy tárgya: **Dunavarsány, Attila utca 0,4-os szabadvezeték hálózat átépítése**
Az ügy hivatkozási száma: **R-16-04-01**
Kérelmező: **Reezol Kft.**
Székhelye/címe: **1125 Budapest Galgóczy u. 25.**

A Reezol Kft. (1125 Budapest Galgóczy u. 25.) R-16-04-01 hivatkozási számon megküldött szakhatósági megkeresésére *Dunavarsány, Attila utca 0,4-os szabadvezeték hálózat átépítése* tárgyában az alábbi **szakhatósági állásfoglalást** adom:

A beruházás megvalósításához

HOZZÁJÁRULOK

Ezen szakhatósági állásfoglalás ellen önálló jogorvoslatnak nincs helye, az a határozat, illetve az eljárást megszüntető végzés elleni jogorvoslat keretében támadható meg.

Indokolás

A Reezol Kft. R-16-04-01 hivatkozási számon szakhatósági megkeresést küldött *Dunavarsány, Attila utca 0,4-os szabadvezeték hálózat átépítése* tárgyában.

A megkeresésben foglaltakat megvizsgáltam és megállapítottam, hogy a tárgyi beruházás a katonai szervezetek tevékenységét nem befolyásolja, a Magyar Honvédség nemzeti és szövetségi védelmi feladatai végrehajtása biztosított, ezért a rendelkező részben foglaltak szerint döntöttem.

Állásfoglalásom a honvédelemről és a Magyar Honvédségről, valamint a különleges jogrendben bevezethető intézkedésekről szóló 2011. évi CXIII. törvény 1. § (1), 21. § (1) d), 36. § (1) a), c)-e), 80. § 8. pontján alapszik.

A szakhatóság hatáskörét és illetékességét a villamosenergia-ipari építéstudományi hatósági engedélyezési eljárásokról szóló 382/2007. (XII. 23.) Korm. rendelet 4. melléklet 6. pontja, a szakhatósági állásfoglalás elleni önálló jogorvoslat kizárására vonatkozó előírást a Ket. 44. §-ának (9) bekezdése tartalmazza.

Budapest, 2017. február 8.

P.H.

Dr. Simicskó István
Magyarország honvédelmi minisztere
nevében és megbízásából


Tölgyesi József ezredes

honvédelmi hatósági osztályvezető


Készült: 2 példányban

Egy példány: 1 lap

Ügyintéző (tel/fax): Ács Piroska vezető-tanácsos (tel.: +36 (1) 237-5543; HM 022-25-481; fax: +36 (1) 237-5557)

Kapják: 1. sz. pld.: Reezol Kft. (1125 Budapest Galgóczy u. 25.)

2. sz. pld.: Irattár

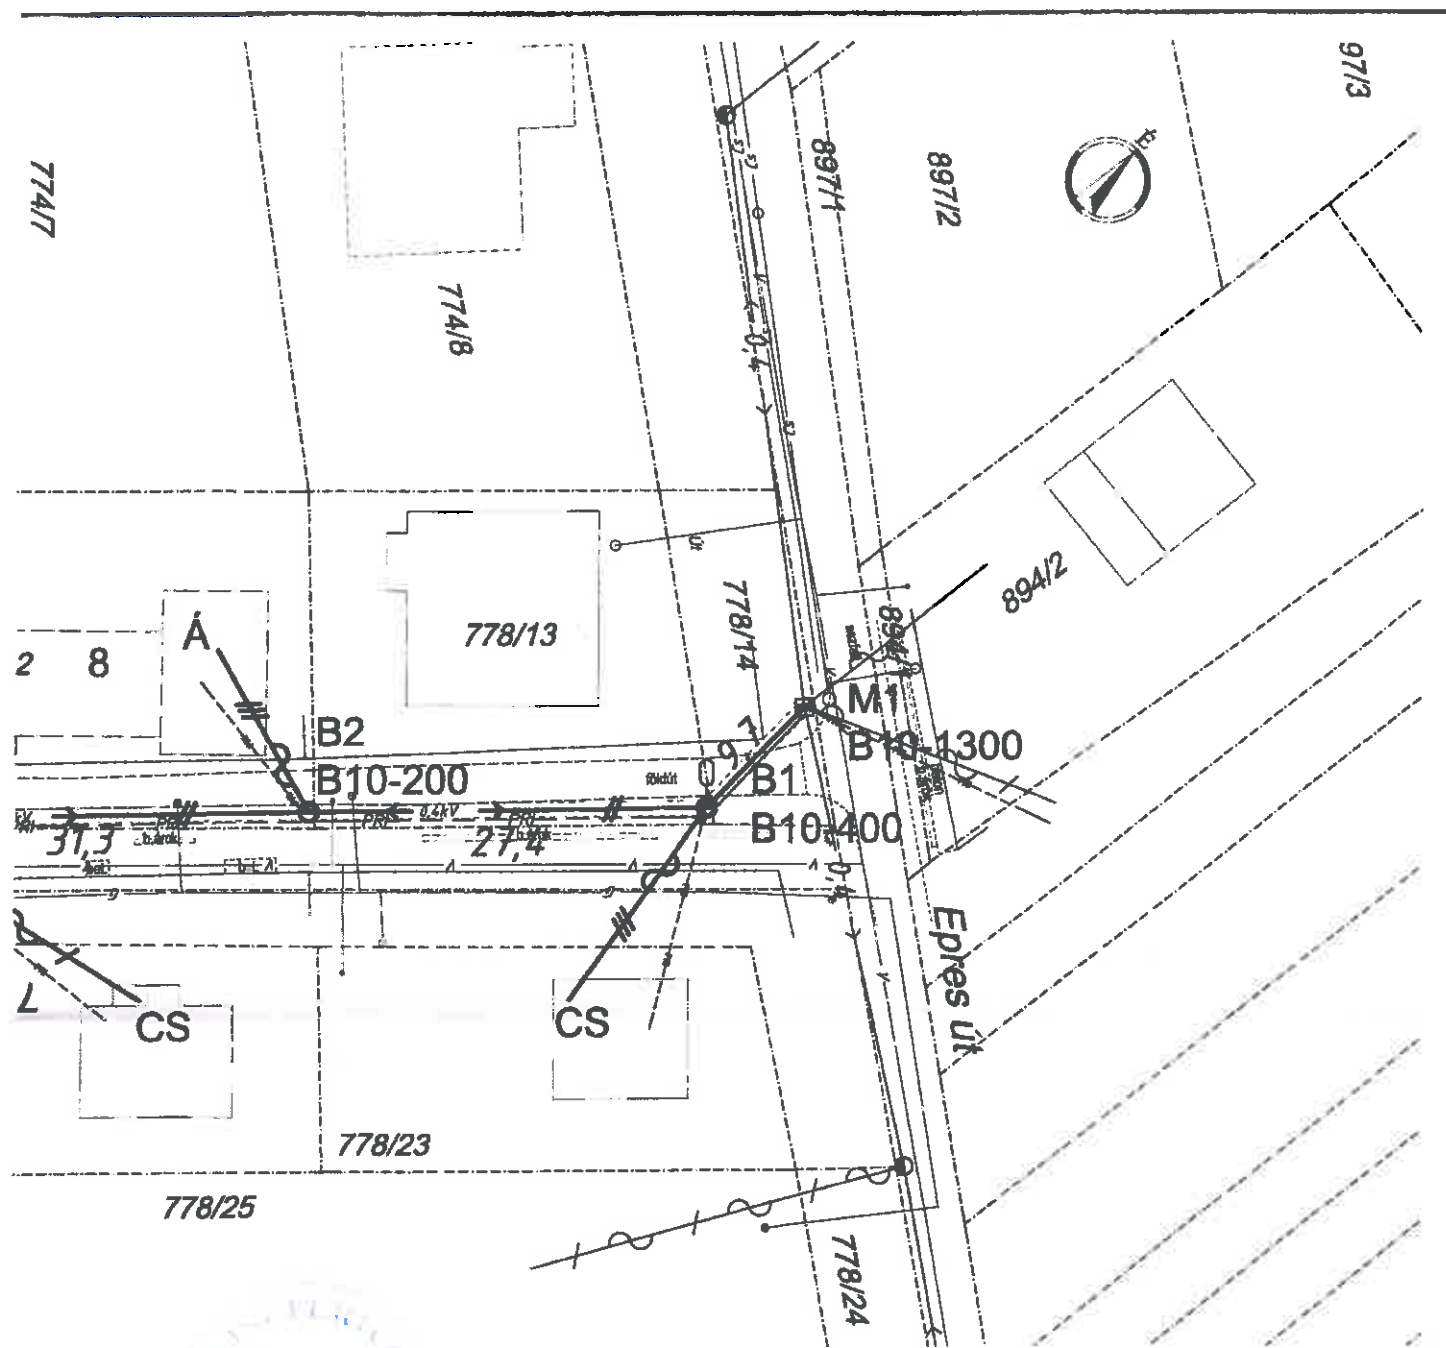


VEJELTVE!

2017.01.12-1/2.247

2017 FEBR 06.

Érintésvédelem: Nullázás TN rendszer

| | | | |
|--|--|--|--------------------------------|
| <p>Reezol Kft 1125 Budapest, Galgóczy u. 25. Tel: 06 20 340-3287 Mail: reezolkft@gmail.com</p> | | <p>Dunavarsány, Attila utca 0,4 kV-os szabadvezeték átépítése</p> | |
| <p>Tervező: Béki Zoltán 01-8755</p> | <p>Rajzoló: Béki Magdolna</p> | <p>Bontási rajz</p> | |
| <p>Dátum: 2017. 01. 17.</p> | <p>Méretarány: M1:500</p> | <p>Rajzszám: R16-04-01</p> | <p>Kiadás: v1</p> |
| | | <p>Lapszám: 1/1</p> | |

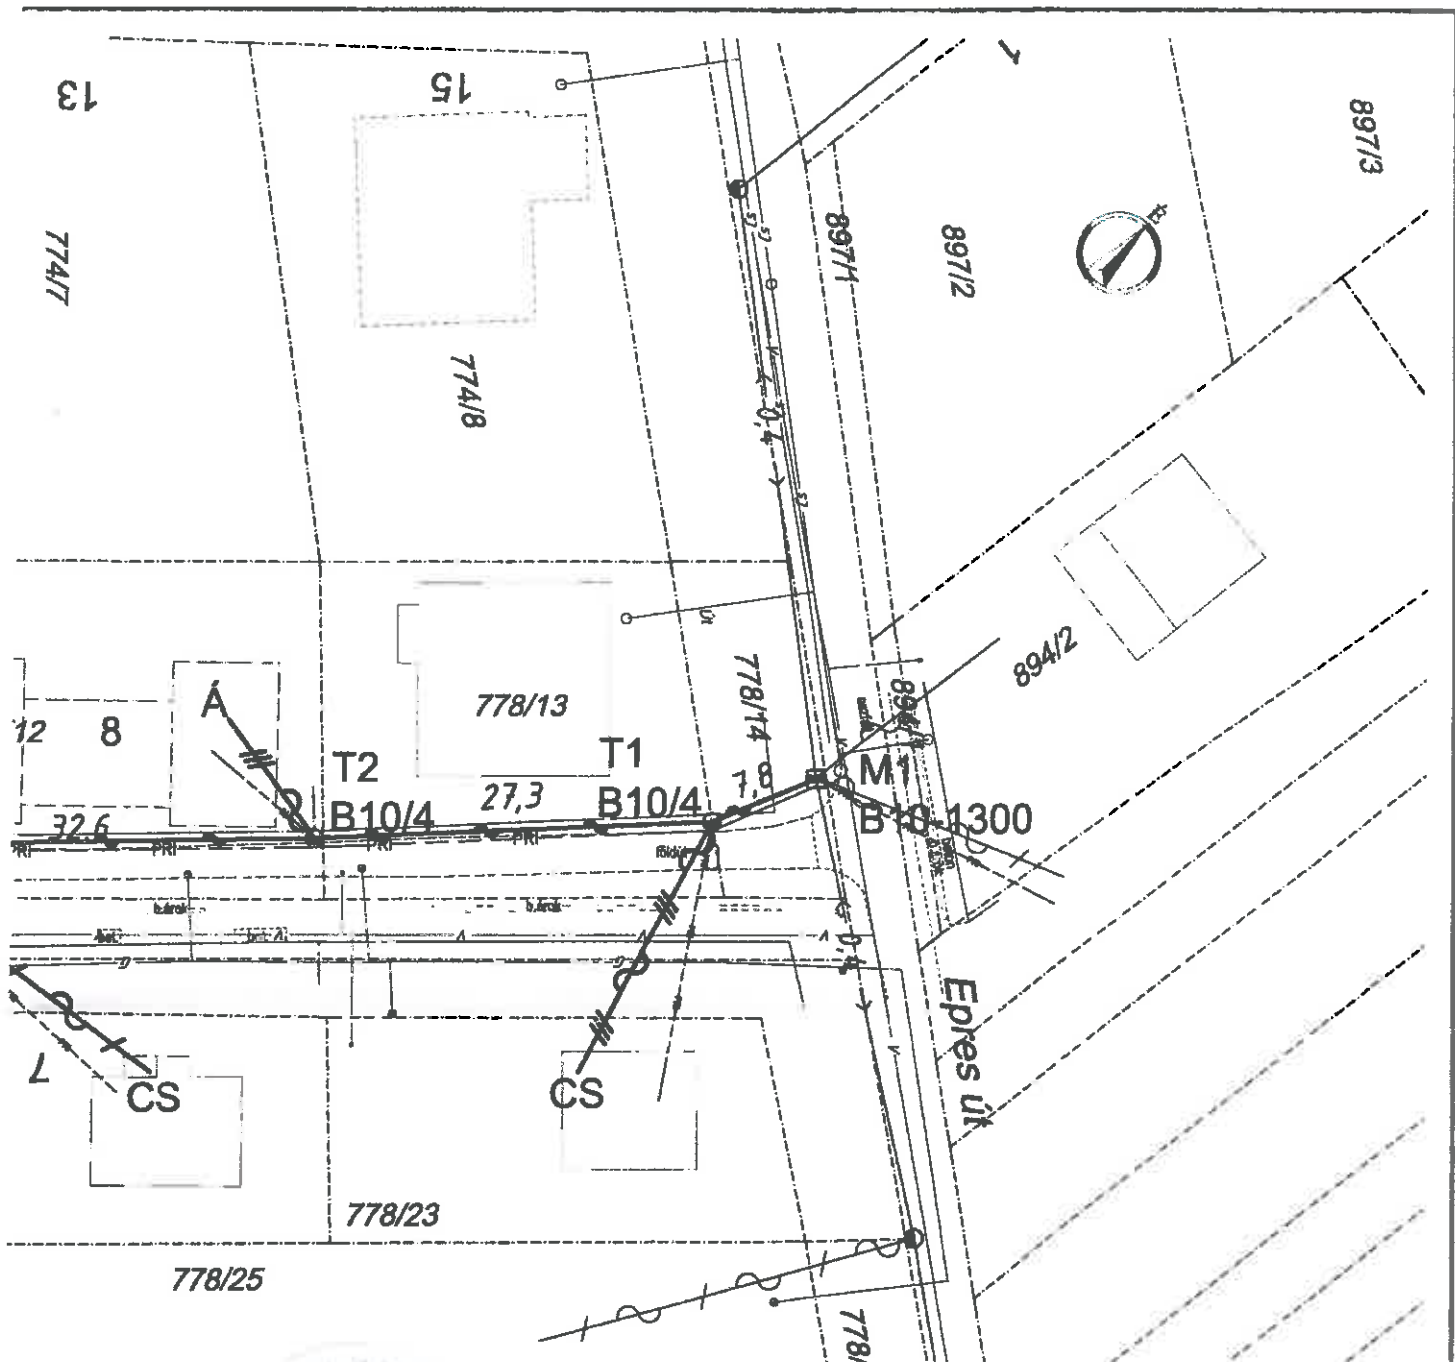

111/912-7/2017

2017 FEBR 06

Érintésvédelem: Nullázás TN rendszer

| | | | | |
|---|---------------------------|---|---------------|-----------------|
| Reezol Kft 1125 Budapest, Galgóczy u. 25. Tel: 06 20 340-3287 Mail: reezolkft@gmail.com | | Dunavarsány, Attila utca 0,4 kV-os szabadvezeték átépítése | | |
| Tervező: Béki Zoltán 01-9755 | Rajzoló: Béki Magdolna | Nyomvonalrajz | | |
| Dátum: 2017. 01. 17. | Méretarány: M1:500 | Rajzszám: R16-04-02 | Kiadás: v1 | Lapozám: 1/1 |



PEST MEGYEI
KORMÁNYHIVATAL
ÉRDI JÁRÁSI HIVATALA

Ügyiratszám: PE-06/KTF/4653-1/2017.
Ügyintéző: dr. Nagy Mária
Telefon: (06-1) 478-4492

Tárgy: Dunavarsány, Attila u. 0,4 kV-os
szabadvezeték hálózat átépítés vezetékjogi
engedélyezési eljárása – előzetes szakhatósági
állásfoglalás
Hiv. szám: -
Melléklet: 1 db záradékolt nyomvonalrajz

V É G Z É S

Dunavarsány Város Önkormányzata (2336 Dunavarsány, Kossuth Lajos u. 18.; a továbbiakban: Engedélyes) megbízásából eljáró Reezol Kft. (1125 Budapest, Galgóczy u. 25.; a továbbiakban: Tervező) a Dunavarsány, Attila u. 0,4 kV-os szabadvezeték hálózat átépítés vezetékjogi engedélyezése tárgyában a környezetvédelmi és természetvédelmi szakhatósági hatáskörében eljáró Pest Megyei Kormányhivatal Érdi Járási Hivatalhoz (a továbbiakban: Járási Hivatal) benyújtott előzetes szakhatósági hozzájárulás iránti kérelmét

érdemi vizsgálat nélkül elutasítom.

Egyben rendelkezem a Pest Megyei Kormányhivatal számlájára 2017. január 25. napján befizetett

10 000 Ft, azaz tízezer forint

igazgatási szolgáltatási díj Tervező részére történő visszautalásáról.

E döntés ellen a közlést követő naptól számított 15 napon belül a Pest Megyei Kormányhivatal Környezetvédelmi és Természetvédelmi Főosztályához címzett, de Járási Hivatalhoz két példányban benyújtandó fellebbezéssel lehet élni. A teljes személyes illetékmentességben nem részesülők számára a fellebbezési eljárás illetékének mértéke 3 000 Ft, amit illetékbélyegben kell leróni. A fellebbezés elektronikus úton való előterjesztésére nincs lehetőség.

I N D O K O L Á S

Tervező 2017. január 31. napján érkezett kérelmében Dunavarsány, Attila u. 0,4 kV-os szabadvezeték hálózat átépítés vezetékjogi engedélyezése tárgyában a környezetvédelmi és természetvédelmi szakhatósági hatáskörében eljáró Járási Hivatal előzetes szakhatósági hozzájárulását kérte.

A közigazgatási hatósági eljárás és szolgáltatás általános szabályairól szóló 2004. évi CXL. törvény (a továbbiakban: Ket.) 44. § (8) bekezdése alapján, *ha törvény vagy kormányrendelet azt lehetővé teszi, az ügyfélnek az eljárás megindítása előtt – a szakhatósági eljárásért fizetendő illeték vagy díj megfizetése mellett – benyújtott kérelmére a szakhatóság a szakhatósági állásfoglalásra vonatkozó szabályok megfelelő alkalmazásával – az ügyfél meghatározott joga érvényesítésére irányuló eljárásban, törvényben vagy kormányrendeletben meghatározott időpontig felhasználható – előzetes szakhatósági állásfoglalást ad ki.*

A villamosenergia-ipari építésügyi hatósági engedélyezési eljárásokról szóló 382/2007. (XII. 23.) Korm. rendelet 6. §-a, illetve a 4. számú melléklete 3. pontjának 3. alpontja szerint tárgyi ügyben a környezetvédelmi és természetvédelmi szakkérdések vizsgálatának feltételei nem teljesülnek, illetve a Járási Hivatal hatáskörrel nem rendelkezik.

A beruházással érintett belterületi ingatlanok országos jelentőségű védett, vagy védelemre tervezett természeti területet és a természet védelméről szóló 1996. évi LIII. törvény 23. § (2) bekezdésében alapján ex lege védett természeti területet, illetve természeti értéket nem érintenek. Továbbá a terület nem képezi részét az európai közösségi jelentőségű természetvédelmi rendeltetésű területekről szóló 275/2004. (X. 8.) Korm. rendelet és az európai közösségi jelentőségű természetvédelmi rendeltetésű területekkel érintett földrészeletről szóló 14/2010. (V. 11.) KvVM rendelet által meghatározott Natura 2000 hálózat területének, illetve a barlangok felszíni védőövezetének kijelöléséről szóló 16/2009. (X. 8.) KvVM rendelet által megállapított barlang felszíni védőövezete sem érinti. Nem képezi részét az Országos Területrendezési Tervről szóló 2003. évi XXVI. törvényben lehatárolt országos ökológiai hálózat övezetének sem.

Járási Hivatal a kérelem és az engedélyezési dokumentáció áttanulmányozását követően megállapította, hogy Engedélyes Dunavarsány belterületén az Attila utca rendezését tervezi, mely során a meglévő 0,4 kV-os szabadvezeték hálózat út szélére történő áthelyezése szükséges. A beruházás során transzformátor állomás nem kerül telepítésre.

A Ket. 44. § (3) bekezdése alapján, ha e törvény eltérően nem rendelkezik, a szakhatóságra a hatóságra vonatkozó rendelkezéseket megfelelően alkalmazni kell.

A Ket. 30. § b) pontja alapján, a hatóság a kérelmet érdemi vizsgálat nélkül elutasítja, ha a hatóságnak nincs hatásköre és a kérelem áttételének nincs helye.

Fentiek alapján a rendelkező részben foglaltak szerint döntöttem, tárgyi kérelmet érdemi vizsgálat nélkül elutasítottam, mivel a Járási Hivatal szakhatósági hatáskörrel nem rendelkezik és áttételnek helye nincs. Egyidejűleg a megfizetett igazgatási szolgáltatási díj Tervező részére történő visszautalásáról intézkedtem.

Jelen döntés a Ket. 30. § b) pontja, a 44. § (3) bekezdése és a 71. § (1) bekezdése alapján került kiadásra.

A fellebbezéshez való jogot a Ket. 98. § (3) bekezdésének b) pontja biztosítja, előterjesztésének idejét a Ket. 99. § (1) bekezdése állapítja meg.

A fellebbezési eljárás illetékéről az illetékekről szóló 1990. évi XCIII. törvény 29. § (4) bekezdése, a visszautalásról a 28. § (2) a) pontja alapján rendelkeztem.

A Járási Hivatal környezetvédelmi és természetvédelmi szakhatósági hatáskörét a környezetvédelmi és természetvédelmi hatósági és igazgatási feladatokat ellátó szervek kijelöléséről szóló 71/2015. (III. 30.) Korm. rendelet 26. § (1) bekezdés b) pontja és (2) bekezdése, a 27. § (1) bekezdés c) pontja és (2) bekezdése, valamint illetékességét a 8/A. § (1) és (2) bekezdése szabályozza.

Jelen döntés – fellebbezés hiányában, külön értesítés nélkül – a fellebbezési határidő leteltét követő napon jogerőre emelkedik.

Budapest, 2017. február 2.




Bánsághy Balázs járási hivatalvezető
nevében és megbízásából:

Kovács Csilla s.k.
hatósági szakügyintéző

A kiadmány hitelélül:

Kapják: ügyintézői utasítás szerint.

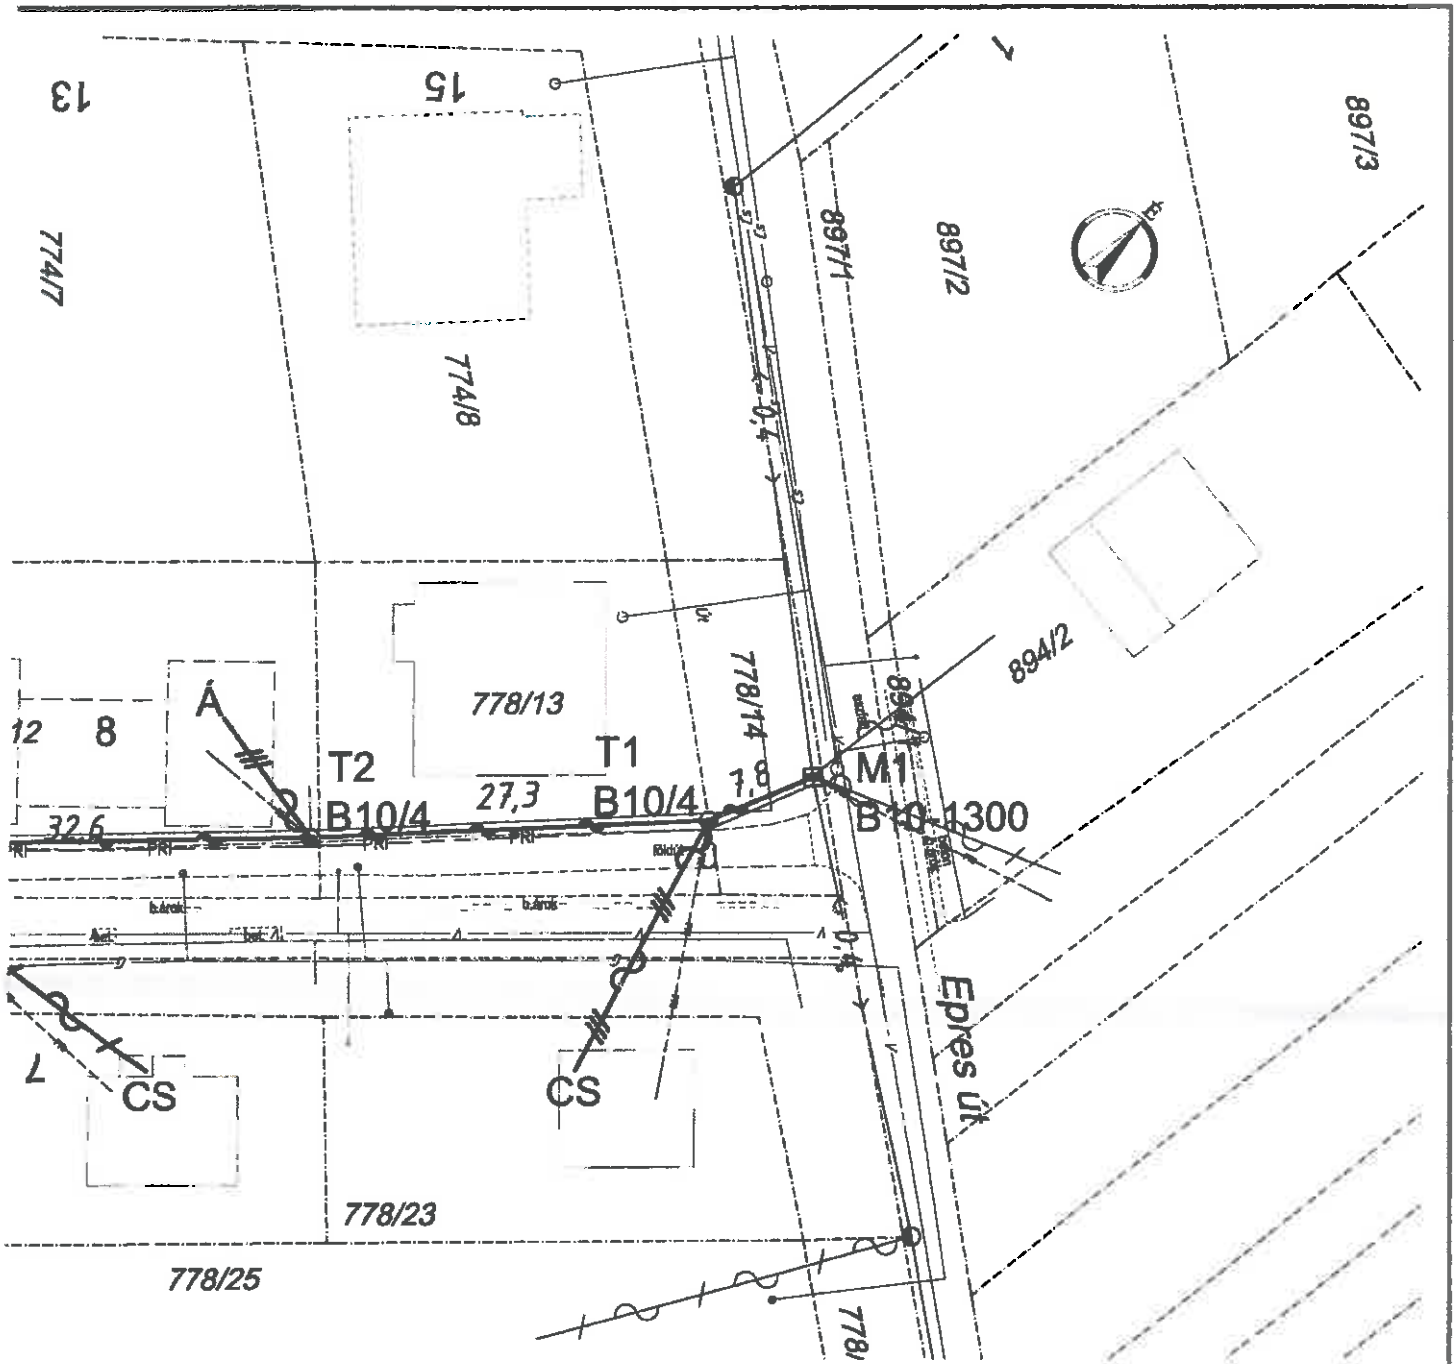

RE: 06/107/1053.1/2017
 Érintésvédelem: Nullázás TN rendszer

| | | | | |
|---|---------------------------|---|---------------|-----------------|
| Reezol Kft 1125 Budapest, Galgóczy u. 25. Tel: 06 20 340-3287 Mail: reezolkft@gmail.com | | Dunavarsány, Attila utca 0,4 kV-os szabadvezeték átépítése | | |
| Tervező: Béki Zoltán 01-9755 | Rajzoló: Béki Magdolna | Nyomvonalrajz | | |
| Dátum: 2017. 01. 17. | Méretarány: M1:500 | Rajzszám: R16-04-02 | Kiadás: v1 | Lapszám: 1/1 |



PEST MEGYEI
KORMÁNYHIVATAL
ÉRDI JÁRÁSI HIVATAL

Ügyiratszám: PE-06/OR/407-2/2017.
Ügyintéző: Báthory Gábor
Telefon: 06-1/485-6969
06-70 /377-3254

Tárgy: Dunavarsány, Attila u. 0,4 kV-os
szabadvezeték hálózat átépítése (bontás és új
hálózat létesítés)

Hív. szám:

Melléklet: 2 pld. hitelesített nyomvonal-kijelölési rajz

Lelőhely-azonosító: –

Béki Zoltán részére

Reezol Kft.
Budapest
Galgóczy u. 15.
1125

Tisztelt Béki Úr!

Tárgyi, a villamosenergia-ipari építésügyi hatósági engedélyezési eljárásokról szóló 382/2007 (XII. 23.) Korm. rendelet 13. §. alapján küldött megkeresésükkel kapcsolatban a *kulturális örökség védelmével kapcsolatos szabályokról* szóló 496/2016. (XII. 28.) Korm. rendelet 76. § (2) c) pontja értelmében az alábbi **előzetes tájékoztatást** tudom adni:


A részemre elküldött tervdokumentáció alapján megállapítottam, hogy a tárgyi beruházás **örökségvédelmi szempontból kikötés nélkül engedélyezhető**, mivel a vezetékjogi eljárással érintett területen (Dunavarsány 778/7, 778/8, 779/9, 778/10, 778/11, 778/12, 778/13, 778/14, 778/15, 778/16, 778/20 hrsz.-ű ingatlanok) a közhiteles hatósági nyilvántartás adata szerint régészeti lelőhely **nem található**.

Amennyiben a földmunkák során váratlanul régészeti emlék, lelet vagy annak tűnő tárgy kerül elő, a *kulturális örökség védelméről* szóló 2001. évi LXIV. törvény 24. §-ban foglaltak szerint kell eljárni.

Budapest, 2017. február 14.

Bánsághy Balázs járási hivatalvezető
nevében és megbízásából:



Nagy Gábor
osztályvezető

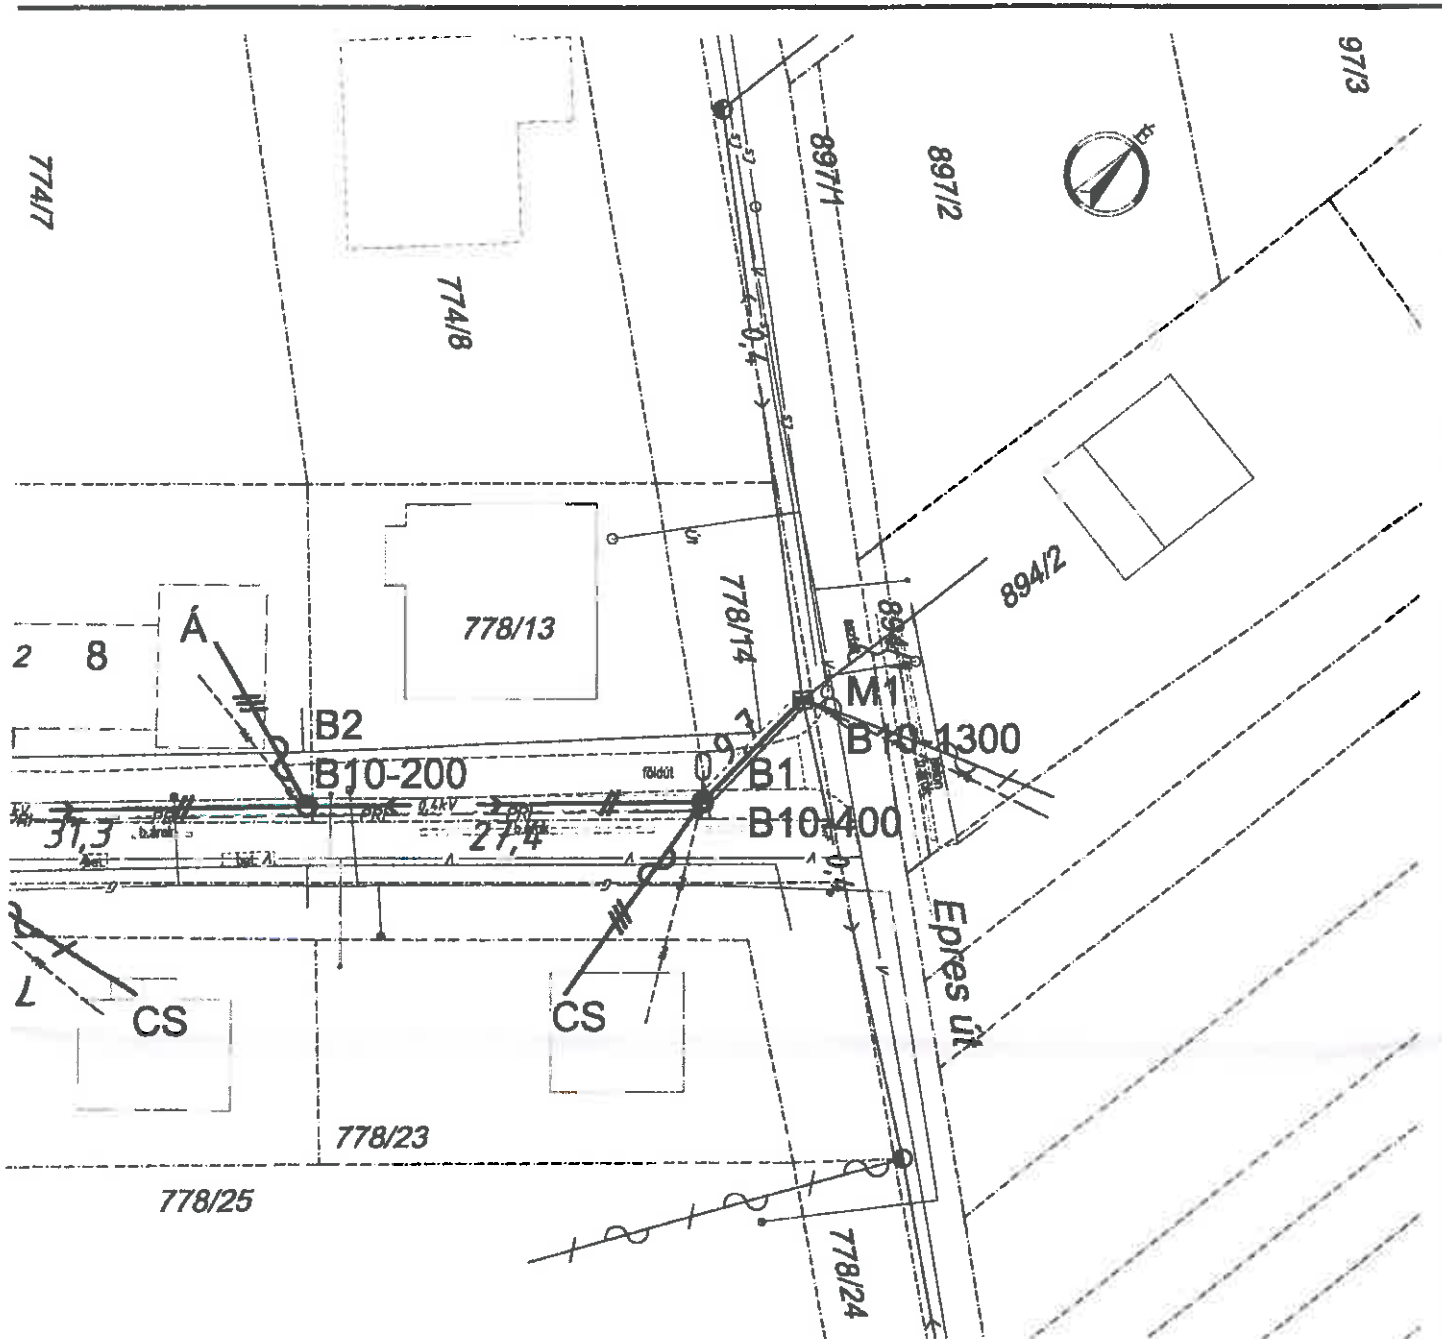

Az örökségvédelmi szakhatóság véleményezte
 a 16-05/02-407-2/20.17. számú
 2017.01.14.
 P.H. *lv*

Érintésvédelem: Nullázás TN rendszer

| | | | | |
|---|---------------------------|---|--------------|-----------------|
| Reezol Kft 1125 Budapest, Galgóczy u. 25. Tel: 06 20 340-3287 Mail: reezolkft@gmail.com | | Dunavarsány, Attila utca 0,4 kV-os szabadvezeték átépítése | | |
| Tervező: Béki Zoltán 01-8755 | Rajzolt: Béki Magdolna | Bontási rajz | | |
| Dátum: 2017. 01. 17. | Méretarány: M1:500 | Rajzszám: R16-04-01 | Kódás: v1 | Lapozás: 1/1 |

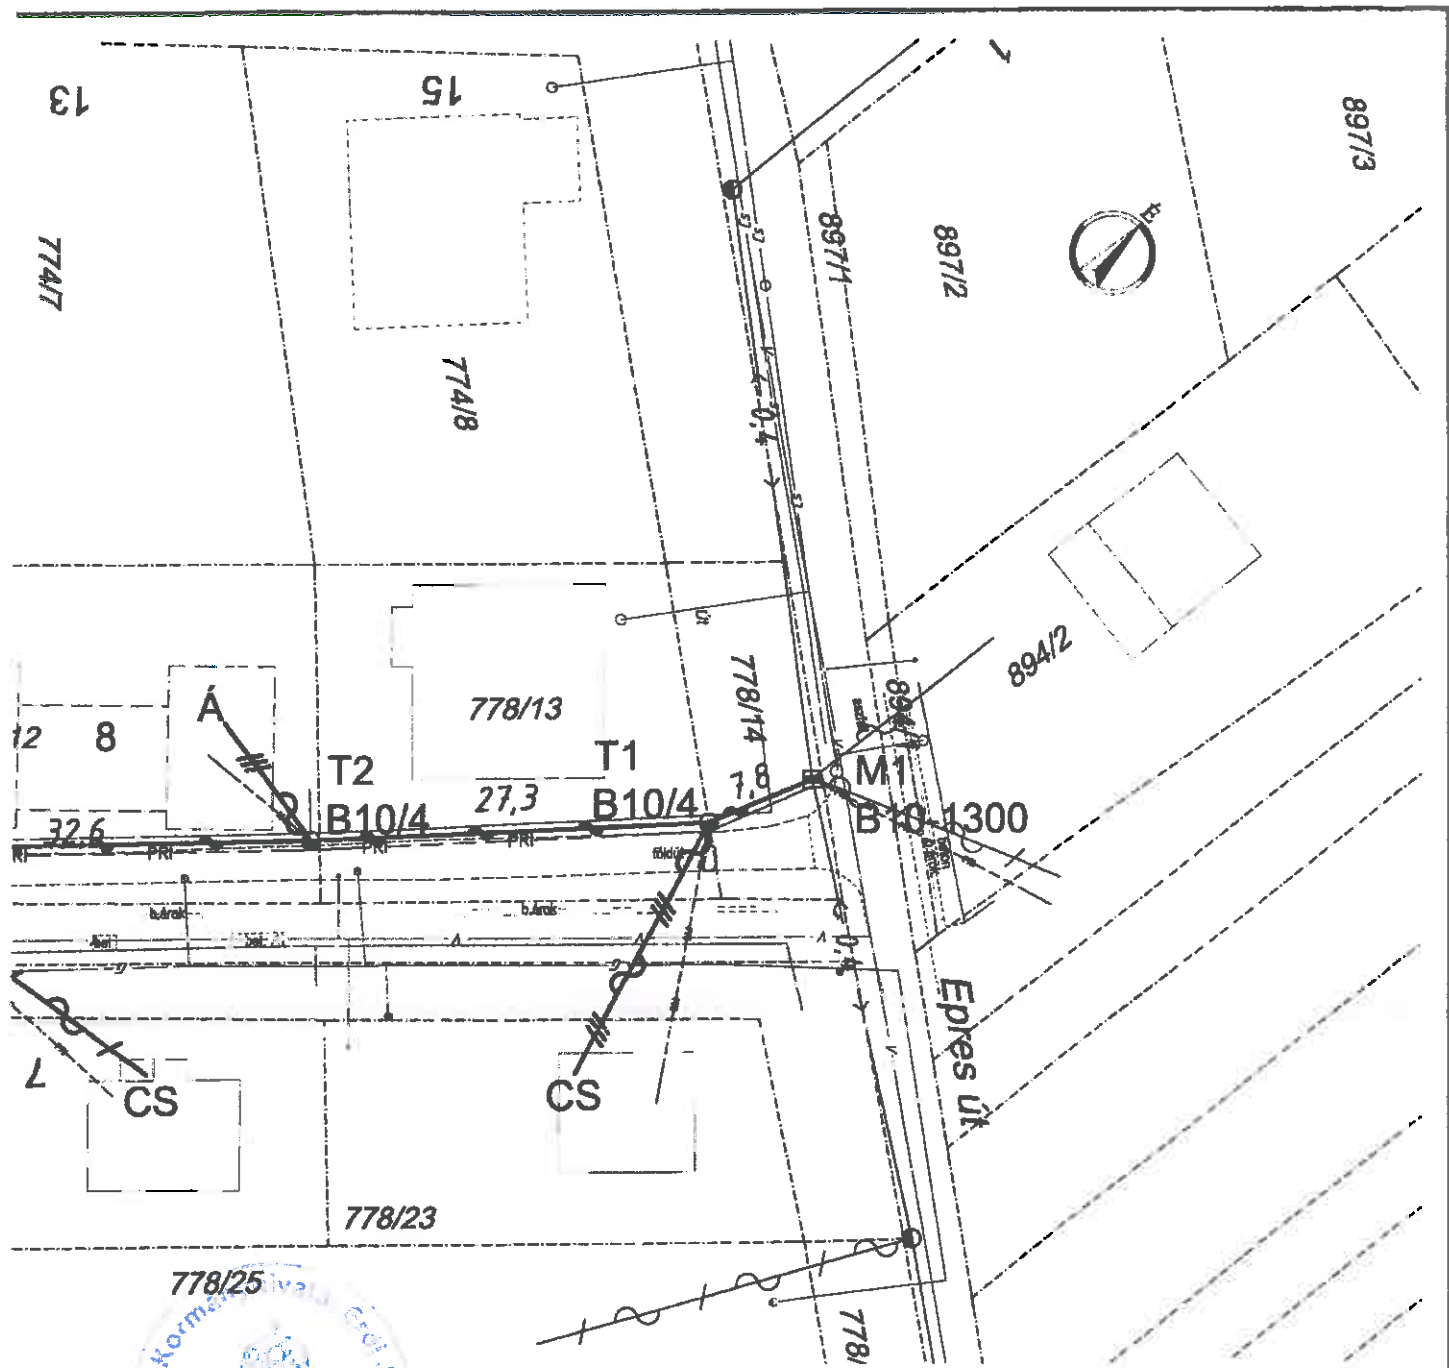

778/25
 Az értekezésvédő felül szerelvények véleményezése:
 azonosítási kód: R8-06/07A01-2
 2017. 01. 17.
 R.H.
 Helyi Kormányzat

Érintésvédelem: Nullázás TN rendszer

| | | | | |
|--|--|--|--------------------------------|-----------------------------------|
| <p>Reezol Kft 1125 Budapest, Galgóczy u. 25. Tel: 06 20 340-3287 Mail: reezolkft@gmail.com</p> | | <p>Dunavarsány, Attila utca 0,4 kV-os szabadvezeték átépítése</p> | | |
| <p>Tervező: Béki Zoltán 01-9735</p> | <p>Rajzoló: Béki Magdolna</p> | <p>Nyomvonalrajz</p> | | |
| <p>Dátum: 2017. 01. 17.</p> | <p>Méretarány: M1:500</p> | <p>Rajzszám: R16-04-02</p> | <p>Kiadás: v1</p> | <p>Lappozat: 1/1</p> |



**Dunavarsányi
Közös Önkormányzati Hivatal
Jegyző**



✉: 2336 Dunavarsány, Kossuth Lajos utca 18.,
☎: beruhazas@dunavarsany.hu
☎: 24/521-040, Fax: 24/521-056
www.dunavarsany.hu

Ügyiratszám: 699/2017.
Ügyintéző: Száger Mónika
Elérhetőség: 0624/521-060

Tárgy: Dunavarsány, Attila utca
kifeszültségű hálózat átépítése,
előzetes szakhatósági állásfoglalás

SZAKHATÓSÁGI ÁLLÁSFOGLALÁS

A Reezol Kft. képviseletében Béki Zoltán (1125 Budapest, Galgóczy utca 25.) 2017. január 30. napján érkezett kérelmére, az ELMŰ Hálózati Kft. (1044 Budapest, Megyeri út 118.) engedélyes részére a Dunavarsány, Attila utca 0,4 kV-os szabadvezeték hálózat áthelyezésének hatósági vezetékjogi engedélyezési eljárás előtti előkészítő eljárásához, a Reezol Kft. által 2017. januárban, R16-04 tervszámon készített kiviteli terv, R16-04-01 és R16-04-02 rajzszámon készített nyomvonalrajzok alapján az

előzetes szakhatósági hozzájárulásomat az alábbi feltételekkel adom meg:

1. A megépített közművezetékéről megvalósulási tervet kell az Önkormányzathoz benyújtani, amennyiben az engedélyes tervektől eltéréssel létesült a beruházás.
2. A tervezett közüzemű villamosenergia-ellátás hálózatai és létesítményei, továbbá azok ágazati előírások szerinti közmű-védőtávolságai (biztonsági övezetei) számára közterületen, vagy közműterületen kell helyet biztosítani. Ettől eltérő esetben a közművek és biztonsági övezetük helyigényét szolgálmi, vezeték jogi bejegyzéssel kell fenntartani.
3. A közművek műtárgyainak és építményeinek elhelyezésekor figyelemmel kell lenni a településképi megjelenésre, a környezetvédelmi szempontokra (zaj, rezgés, szag), a közműhálózatokhoz való hozzáférhetőségre.
4. Fakivágás, illetve növényzet eltávolítása csak a *kivágott fák és a zöldfelületek pótlásáról* szóló 5/2005. (II.16.) önkormányzati rendelet, vagy magasabb rendű jogszabály alapján végezhető.

Az előzetes szakhatósági állásfoglalás 1 évig használható fel.

Állásfoglalásom ellen önálló jogorvoslatnak nincs helye, az a határozat, illetve az eljárást megszüntető végzés elleni jogorvoslat keretében támadható meg.

I N D O K O L Á S

A Dunavarsányi Közös Önkormányzati Hivatal Jegyzőjéhez 2017. január 30-án a Reezol Kft. képviseletében Béki Zoltántól szakhatósági megkeresés érkezett. A Hivatal jegyzője *a közigazgatási hatósági eljárás és szolgáltatás általános szabályairól* szóló 2004. évi CXL. törvény (a továbbiakban: Ket.) 44. § (8) bekezdése alapján, *a villamos energiáról* szóló 2007. évi LXXXVI. törvény 117. § (4) bekezdése, valamint *a villamosenergia-ipari építésügyi hatósági engedélyezési eljárásokról* szóló 382/2007. (XII. 23.) Korm. rendelet 4. számú melléklet 1. pontjának 4. alpontja alapján minősül szakhatóságnak.

A Kérelmező kérelméhez csatolta a Reezol Kft. által 2017. januárban, R16-04 tervszámon készített kiviteli terv egy példányát.

A megkeresést és a mellékelt dokumentációt átvizsgáltam, megállapítottam, hogy a Dunavarsány, Attila utca 0,4 kV-os hálózat áthelyezése Dunavarsány Város Önkormányzat Képviselő-testületének a *helyi jelentőségű természeti területek védetté nyilvánításáról* szóló, többször módosított 4/1998. (III.10.) Ök. rendelete szerint helyi jelentőségű természetvédelmi területeket nem érint, de a 017/2 hrsz-ú helyi jelentőségű természetvédelmi terület 500 méteres védőövezetét érinti.

A 0,4 kV-os hálózat áthelyezése nem mond ellent Dunavarsány Város Önkormányzata Képviselő-testületének 12/2016. (VI.10.) számú Ök. rendelettel megalkotott Helyi Építési Szabályzatának, és annak mellékletét képező Szabályozási Tervlapnak.

Kérjük kifejezett figyelmet fordítani a 017/2 hrsz-ú helyi jelentőségű védett természeti területre.

Fenti előírásaimat a *helyi jelentőségű természeti területek védetté nyilvánításáról* szóló, többször módosított 4/1998. (III.10.) Ök. rendelet 2. § (1) bekezdése, valamint *Dunavarsány Építési Szabályzatáról* szóló 12/2016. (VI.10.) Ök. rendelet 1. §-a alapján tettem.

Az önálló jogorvoslatot a Ket. 44. § (9) bekezdése alapján zártam ki, és e jogszabályi helyre tekintettel adtam tájékoztatást a jogorvoslat lehetőségéről.

Előzetes szakhatósági állásfoglalásomat a Ket. 44.§. (1) és (6) bekezdése alapján adtam ki.

Dunavarsány, 2017. március 21.


dr. Szilágyi Ákos
jegyző


Kapják:

1. Reezol Kft. Béki Zoltán tervező részére (1125 Budapest, Galgóczy utca 25.)
2. Irattár, helyben

**Tulajdonosok nyilatkozatainak listája, Dunavarsány, Attila utca
0,4kV-os szabadvezeték hálózat átépítése
vezetékjogi engedélyezési eljárásban - LÉTESÍTÉS**

| HRSZ. | Tulajdonos, kezelő | Cím | Érintettség oka | Megkeresés 1. igazolásának csatolása | Megkeresés 2. igazolásának csatolása | Nyilatkozat /Szerződés |
|------------------------|--|--|---|--------------------------------------|--------------------------------------|------------------------|
| Dunavarsány, 778/8 | Krausz Szilvia (1/2) | 2336 Dunavarsány, Gyöngyvirág u. 778/8. hrsz. | terv. nyomvonal +bizt.övezete | 2017.02.01 | - | megadja |
| | Tóth Attila (1/2) | 2336 Dunavarsány, Gyöngyvirág u. 778/8. hrsz. | | 2017.02.01 | - | megadja |
| Dunavarsány, 778/9 | Konkoly Enikő (1/4) | 1163 Budapest, Lándzsa u. 19/B II/11 | terv. nyomvonal +bizt.övezete | nem kereste | - | megadja |
| | Szikra Csaba (1/4) | 1084 Budapest, Bérkocsis u. 18. III/3 | | 2017.02.02 | - | - |
| | Novák Szabina (1/2) | 1093 Budapest, Lónyai utca 17. | | nem kereste | - | - |
| Dunavarsány, 778/10 | Juhász Attila (1/2) | 2330 Dunaharaszti, Móra Ferenc utca 48. | terv. nyomvonal +bizt.övezete | 2017.01.30 | - | megadja |
| | ifj. Nyárasdy István (1/2) | 2319 Szigetújfalu, Jókai utca 10. | | nem kereste | - | - |
| Dunavarsány, 778/11 | Terjék Csaba (1/2) | 2336 Dunavarsány, Attila u. 6. | terv. nyomvonal +bizt.övezete | 2017.01.31 | - | - |
| | Blahó Krisztina (1/2) | 2336 Dunavarsány, Attila u. 6. | | 2017.01.31 | - | - |
| Dunavarsány, 778/12 | Skopál Krisztina (314/846) | 2336 Dunavarsány, Attila u. 8/A. | terv. nyomvonal +bizt.övezete | - | - | megadja |
| | Sárkány Miklós Attila (251/846) | 2330 Dunaharaszti, Bethlen Gábor utca 77. | | 2017.01.30 | - | - |
| | Fölkl Péter (281/846) | 1204 Budapest, Tátra tér B/1. 1//2/3 | | nem kereste | - | - |
| Dunavarsány, 778/13 | Rupa Zoltánné (1/1) | 2336 Dunavarsány, Epres utca 778/13. hrsz. | terv. nyomvonal +bizt.övezete | 2017.01.30 | - | - |
| Dunavarsány, 778/14 | Dunavarsány Polgármesteri Hivatala (1/1) | 2336 Dunavarsány, Kossuth Lajos u. 18. | terv. nyomvonal +bizt.övezete és bont. nyomvonal + bizt.övezete | 2017.01.30 | - | megadja |



**Dunavarsány Város Önkormányzatának
Polgármestere**

✉ 2336 Dunavarsány, Kossuth Lajos utca 18., titkarsag@dunavarsany.hu
☎ 24/521-040, 24/521-041, Fax: 24/521-056
www.dunavarsany.hu

Ügyiratszám: 700-2/2017.
Ügyintéző: Száger Mónika

Tárgy: Tulajdonosi hozzájárulás

Reezol Kft.
1125 Budapest,
Galgóczy utca 25.

A Reezol Kft. (1125 Budapest, Galgóczy utca 25.) 2017. január 30. napján érkezett kérelmére, ELMŰ Hálózati Kft. (1044 Budapest, Megyeri út 118.) részére a Dunavarsány, Attila utca 0,4 kV-os hálózat áthelyezésének hatósági vezetékjogi engedélyezési eljárás előtti előkészítő eljáráshoz, a Reezol Kft. által 2017. januárban kelt, R16-04 tervszámon készített kiviteli terv alapján a Dunavarsány, 778/7, 778/14, 778/15 és 778/16 hrsz-ú önkormányzati úton és a 778/20 hrsz-ú kivett beépítetlen területen, valamint út melletti zöldfelületen végzett munkálatokhoz

a tulajdonosi hozzájárulást megadom.

Hozzájárulásom kizárólag a hivatkozott kiviteli terv alapján, a felsorolt területeket érintő munkavégzésre vonatkozik, idegen területek igénybevételére nem jogosít.

A tervben szereplő beruházás természetvédelmi területeket nem érint, de a 017/2 hrsz-ú helyi jelentőségű természetvédelmi terület 500 méteres védőövezetét érinti.

Kérjük kifejezett figyelmet fordítani a helyi jelentőségű természetvédelmi területre.

Nem mentesíti kedvezményezettet az egyéb más jogszabályok által előírt engedélyek és hozzájárulások beszerzésének kötelezettsége alól.

Jelen tulajdonosi hozzájárulás az engedélyező szervek, szakhatóságok, érintett szolgáltatók előírásainak maradéktalan betartása mellett

2017. december 31-ig érvényes

a 700/2017. számú közútkezelői hozzájárulás kikötéseinek betartásával.

Dunavarsány, 2017. február 14.

Gergőné Varga  polgármester

NYILATKOZAT VEZETÉKJOG ALAPÍTÁSÁHOZ

Alulírott Krausz Szilvia (született: 1969 ...11.30....., anyja neve: Bréda Margit, lakcím: 2336 Dunavarsány, Gyöngyvirág u. 778/8. hrsz.; .szig. sz. 62.32.62.3A..... személyszám:),

mint a Ráckevei Járási Hivatal ingatlan-nyilvántartásban Dunavarsány 778/8 helyrajzi szám alatt felvett, 846 m² alapterületű, természetben Dunavarsány, Attila utca 778/8 hrsz. alatti ingatlan 1/2 tulajdoni hányadú tulajdonosa, ezúton,

kártalanítási igény nélkül

kártalanítási igényem fenntartása mellett*

tudomásul veszem, hogy az ELMŰ Hálózati Kft. (1132 Budapest, Váci út 72-74.), mint a villamos energiáról szóló 2007. évi LXXXVI. törvény (VET) 76.§ (1) bekezdése b., pontja szerinti villamos energia elosztói engedélyes, a fentiekben megjelölt ingatlanomon, közcélú hálózati elemek a mellékelt nyomvonalrajz szerinti elhelyezése céljából a VET. 123.§ - a alapján, vezetékjog alapítását engedélyeztesse a vezetékjogot engedélyező hatóságnál. Az engedélyező hatóság a VET125.§ - a szerint a vezetékjogot az ingatlan nyilvántartásba bejegyezteti.

Az ingatlant a létesítendő 0,4kV-os szabadvezeték

nyomvonala érinti:

28 m hosszban

biztonsági övezete érinti:

28 m² területen

a földmérés szokásos pontosságának figyelembevételével.

Dunavarsány.....2017.....02.....05.....

Krausz Szilvia
ingatlantulajdonos

Előttünk, mint tanúk előtt:

1. STRÓBEC TAMÁS
Név

2336 Dunavarsány Attila utca 2/1
Lakcím

623113 PA
szem. ig. sz.

2. NOVÁK SZABINA
név

2336 DUNAVARSÁNY ATTILA
LAKCÍM UJTA

5076 73 LA
szem. ig. sz.

Novák Szabina

*a megfelelő szöveg aláírandó

NYILATKOZAT VEZETÉKJOG ALAPÍTÁSÁHOZ

Alulírott **Tóth Attila** (született: 1970 08.20....., anyja neve: **Hegedűs Katalin**,
lakcím: **2336 Dunavarsány, Gyöngyvirág u. 778/8. hrsz.;** .szig. sz.
6232647A..... személyszám:,)

mint a **Ráckevei Járási Hivatal ingatlan-nyilvántartásban Dunavarsány 778/8**
helyrajzi szám alatt felvett, **846 m²** alapterületű, természetben **Dunavarsány, Attila**
utca **778/8 hrsz.** alatti ingatlan **1/2** tulajdoni hányadú tulajdonosa, ezúton,

kártalanítási igény nélkül

kártalanítási igényem fenntartása mellett*

tudomásul veszem, hogy az **ELMŰ Hálózati Kft. (1132 Budapest, Váci út 72-74.)**,
mint a villamos energiáról szóló **2007. évi LXXXVI. törvény (VET) 76.§ (1) bekezdése**
b., pontja szerinti villamos energia elosztói engedélyes, a fentiekben megjelölt
ingatlanomon, közcélú hálózati elemek a mellékelt nyomvonalrajz szerinti
elhelyezése céljából a **VET. 123.§ - a** alapján, vezetékjog alapítását engedélyeztesse
a vezetékjogot engedélyező hatóságnál. Az engedélyező hatóság a **VET125.§ - a**
szerint a vezetékjogot az ingatlan nyilvántartásba bejegyezteti.

Az ingatlant a létesítendő **0,4kV-os szabadvezeték**

nyomvonala érinti:

28 m hosszban

biztonsági övezete érinti:

28 m² területen

a földmérés szokásos pontosságának figyelembevételével.

Dunavarsány....., **2017. 02. 05.**.....

Tóth Attila
.....
ingatlantulajdonos

Előttünk, mint tanúk előtt:

1. STRÉBECZ TAMÁS
.....
Név

2336 Dunavarsány Attila u. 211
.....
Lakcím

623113PA
.....
szem. ig. sz.

2. NOVÁK SZAGYWA
.....
név

2336 DUNAVARSÁNY ATILA
.....
lakcím U 211

507673 LA
.....
szem. ig. sz.

Novák Szagwa

*a megfelelő szöveg alá húzandó

NYILATKOZAT VEZETÉKJOG ALAPÍTÁSÁHOZ

Alulírott **Konkoly Enikő** (született: 1980 02 09....., anyja neve: **Pető Magdolna**, lakcím: 2336 DUNAVARSÁNY, ATTILA U 2/2 ~~1163 Budapest, Lándzsa u. 19/B~~ II/11.; .szig. sz. : 072 1103A..... személyiszám: 2-8002-09-6774.....)

mint a Ráckevei Járási Hivatal ingatlan-nyilvántartásban **Dunavarsány 778/9** helyrajzi szám alatt felvett, **846 m²** alapterületű, természetben Dunavarsány, Attila utca 2. alatti ingatlan **1/4** tulajdoni hányadú tulajdonosa, ezúton,

kártalanítási igény nélkül

kártalanítási igényem fenntartása mellett*

tudomásul veszem, hogy az ELMŰ Hálózati Kft. (1132 Budapest, Váci út 72-74.), mint a villamos energiáról szóló 2007. évi LXXXVI. törvény (VET) 76.§ (1) bekezdése b., pontja szerinti villamos energia elosztói engedélyes, a fentiekben megjelölt ingatlanomon, közcélú hálózati elemek a mellékelt nyomvonalrajz szerinti elhelyezése céljából a VET. 123.§ - a alapján, vezetékjog alapítását engedélyeztesse a vezetékjogot engedélyező hatóságnál. Az engedélyező hatóság a VET125.§ - a szerint a vezetékjogot az ingatlan nyilvántartásba bejegyezteti.

Az ingatlant a létesítendő 0,4kV-os szabadvezeték

nyomvonala érinti:

32 m hosszban

biztonsági övezete érinti:

32 m² területen

a földmérés szokásos pontosságának figyelembevételével.


Dunavarsány, 2017. június 13


ingatlantulajdonos

Előttünk, mint tanúk előtt:

1. Neunk Tamara
Név


2336 DUNAVARSÁNY
Lakcím ATTILA U 2/1

5096 PZ LA
szem. ig. sz.


2. STRÓCKI TAMÁS
név

1095 Bp. Dandár u. 24/a-3
lakcím

623113 PA
szem. ig. sz.

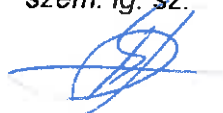

*a megfelelő szöveg aláhúzendó

NYILATKOZAT VEZETÉKJOG ALAPÍTÁSÁHOZ

Alulírott **Juhász Attila** (született: 1975 03.13......, anyja neve: Spanga Veronika, lakcím: 2330 Dunaharaszti, Móra Ferenc utca 48.; .szig. sz. 888 400 LA..... személyszám: 17503130777.....),

mint a Ráckevei Járási Hivatal ingatlan-nyilvántartásban **Dunavarsány 778/10** helyrajzi szám alatt felvett, **846 m²** alapterületű, természetben Dunavarsány, Attila u. 4. alatti ingatlan 1/2 tulajdoni hányadú tulajdonosa, ezúton,

kártalanítási igény nélkül

kártalanítási igényem fenntartása mellett*

tudomásul veszem, hogy az ELMŰ Hálózati Kft. (1132 Budapest, Váci út 72-74.), mint a villamos energiáról szóló 2007. évi LXXXVI. törvény (VET) 76.§ (1) bekezdése b., pontja szerinti villamos energia elosztói engedélyes, a fentiekben megjelölt ingatlanomon, közcélú hálózati elemek a mellékelt nyomvonalrajz szerinti elhelyezése céljából a VET. 123.§ - a alapján, vezetékjog alapítását engedélyeztesse a vezetékjogot engedélyező hatóságnál. Az engedélyező hatóság a VET125.§ - a szerint a vezetékjogot az ingatlan nyilvántartásba bejegyezteti.

Az ingatlant a létesítendő 0,4kV-os szabadvezeték
nyomvonala érinti:
biztonsági övezete érinti:

**34 m hosszban
34 m² területen**

a földmérés szokásos pontosságának figyelembevételével.

Dunavarsány, 2017. február 12.

Juhász Attila
ingatlantulajdonos

Előttünk, mint tanúk előtt:

1. Juhász Attila
Név

Dunavarsány, Attila
Lakcím utca 48/B

023905 LA
szem. ig. sz.

2. Juhász Zoltán
név

Dunavarsány, Móra u 48
lakcím

430047 RA
szem. ig. sz.

*a megfelelő szöveg aláhúzendő

NYILATKOZAT VEZETÉKJOG ALAPÍTÁSÁHOZ

Alulírott **Skopál Krisztina** (született: 1974. 11. 03., anyja neve: Szabó Judit, lakcím: 2336 Dunavarsány, Attila u. 8/A.; szig. sz. 2391251A személyiség:),

mint a Ráckevei Járási Hivatal ingatlan-nyilvántartásban Dunavarsány 778/12 helyrajzi szám alatt felvett, 846 m² alapterületű, természetben Dunavarsány, Attila u. 8. alatti ingatlan 314/846 tulajdoni hányadú tulajdonosa, ezúton,

kártalanítási igény nélkül

kártalanítási igényem fenntartása mellett*

tudomásul veszem, hogy az ELMŰ Hálózati Kft. (1132 Budapest, Váci út 72-74.), mint a villamos energiáról szóló 2007. évi LXXXVI. törvény (VET) 76.§ (1) bekezdése b., pontja szerinti villamos energia elosztói engedélyes, a fentiekben megjelölt ingatlanomon, közcélú hálózati elemek a mellékelt nyomvonalrajz szerinti elhelyezése céljából a VET. 123.§ - a alapján, vezetékJog alapítását engedélyeztesse a vezetékJogot engedélyező hatóságnál. Az engedélyező hatóság a VET125.§ - a szerint a vezetékJogot az ingatlan nyilvántartásba bejegyezteti.

Az ingatlant a létesítendő 0,4kV-os szabadvezeték nyomvonala érinti:
biztonsági övezete érinti:

33 m hosszban
33 m² területen

a földmérés szokásos pontosságának figyelembevételével.

Dunavarsány, 2017. 02. 02.

Skopál C
.....
ingatlantulajdonos

Előttünk, mint tanúk előtt:

1. SKOPÁL Istváné
Név

2049 DIOSD, Hengyedi u. 5. II. em. 10.
Lakcím

967915 SA
szem. ig. sz.

2. Skopál Judit
név

2049 DIOSD, Fenyőrosu u. 17.
lakcím


302673 RA
szem. ig. sz.

*a megfelelő szöveg aláhúzendó

Reezol Kft
1125 Budapest,
Galgóczy utca 25.

É: 2017.01.30

28

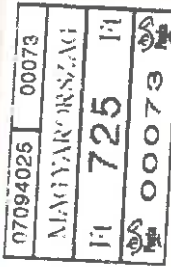

2215
2-19

R BUDAPEST 114 - MAMMUT POSTA
Hagyományos

VISSZA Irszám: 1125
Ri: 1290.002 411 453 0

| | | | |
|--------------------------|-------------------------|-------------------------------------|----------------------|
| <input type="checkbox"/> | Cím nem azonosítható | <input checked="" type="checkbox"/> | Nem kereste |
| <input type="checkbox"/> | Címzett ismeretlen | <input type="checkbox"/> | Bejelentve: meghalt |
| <input type="checkbox"/> | Elküldözött | <input type="checkbox"/> | Bejelentve: megszűnt |
| <input type="checkbox"/> | Kézbesítés akadályozott | <input type="checkbox"/> | Átvélelt megtagadta |

Visszaküldés dátuma: 2017.01.30
Kézbesítő száma, kézjegye: 1125

3030801 sz. ny.

ifj. Nyárasdy István
~~Szigetújfalu~~
Jóker utca 10.
2319

1125

Reezol Kft
1125 Budapest.
Galgóczy utca 25.

VISSZA

TÉRTIVÉNY
POSTAGE RECEIPT

R

BUDAPEST 114 - MAMMUT POSTA



RL 1290 002 411 457 2



| | |
|--------------|-------|
| 07094025 | 00077 |
| MAGYARORSZÁG | |
| M 725 | M |
| 00077 | |

0616
2



NEM KERESTEL

216

Fülki Péter
Budapest

Tátra tér 8/1. 1/2/3
1204

M25

Reezol Kft
1125 Budapest,
Galgóczy utca 25.

TÉRTIVÉNY
ADVANCE OF DELIVERY

R BUDAPEST 114 - MAMMUT POSTA
RL 1290 002 411 449 7

02-16

13

2

ALZ

07094025 00069
MAMMUT
14 725 14
00069

MAMMUT
17-01-25
07094025

Konkoly Enikő
Budapesti

Lándzsa u. 19/B II/11
1163

VISSZA Ir.szám: ALZ

| | |
|--|---|
| <input type="checkbox"/> Cím nem azonosítható | <input checked="" type="checkbox"/> Nem kereste |
| <input type="checkbox"/> Címzett ismeretlen | <input type="checkbox"/> Bejelentve: meghalt |
| <input type="checkbox"/> Elköltözött | <input type="checkbox"/> Bejelentve: megszűnt |
| <input type="checkbox"/> Kézbesítés eladályozott | <input type="checkbox"/> Átvételt megtagadta |

3030801 az. ny.
Visszaküldés dátuma: 2015.02.14
Kézbesítő száma, kézjegye: 4052

Reezol Kft
1125 Budapest,
Galgóczy utca 25.

VISSZA
←

TÉRTÍVEVÉNY
ADVICE OF DELIVERY

R HUNGAR POSTA
BUDAPEST 114 - MAMMUT POSTA
RL 1290 002 411 457 2

| | |
|----------|-------|
| 07094025 | 00077 |
| MAMMUT | |
| 17-01-26 | |
| 07094025 | |

23
HK
2017-01-20

216
2

POSTALIS
2017 02 14
GE

216
NEM KERESTEL

Földi Péter
Budapest

Tátra tér 3/1. 1/1/2/3
1204

M25

KLÉZEMÉNYEZŐSÉG: **RL 1290 002 411 450 1**

UTASÍTÁSOK: Kérlek, ne vedd ki az érkező leveleket az e-mail címre: **Székra Csaba, 1084 Budapest, Bérkocsis u. 18. III/3**

Posta cím: **1084 Budapest, Bérkocsis u. 18. III/3**

Küldemény címtartalmának leírása, címe: **Székra Csaba, 1084 Budapest, Bérkocsis u. 18. III/3**

Beérkezési idő: **2007-07-02**

Az ügyfél adatai: **R16-04_T1**

Levél címe: **REZOL SZÉKRA CSABA (SCÉKA)**

A levelezési cím: **Reezol Kft, Galgóczy utca 25., Budapest 1125**

KLÉZEMÉNYEZŐSÉG: **RL 1290 002 411 456 9**

UTASÍTÁSOK: Kérlek, ne vedd ki az érkező leveleket az e-mail címre: **Sarkány Miklós Attila, 2330 Dunaharaszti, Bethlen Gábor utca 77.**

Posta cím: **2330 Dunaharaszti, Bethlen Gábor utca 77.**

Küldemény címtartalmának leírása, címe: **Sarkány Miklós Attila, 2330 Dunaharaszti, Bethlen Gábor utca 77.**

Beérkezési idő: **2007-07-01**

Az ügyfél adatai: **R16-04_T11**

Levél címe: **Attila**

A levelezési cím: **Reezol Kft, Galgóczy utca 25., Budapest 1125**

KLÉZEMÉNYEZŐSÉG: **RL 1290 002 411 458 5**

UTASÍTÁSOK: Kérlek, ne vedd ki az érkező leveleket az e-mail címre: **Rupa Zoltáné, 2336 Dunavarsány, Epres utca 778/13. hrsz.**

Posta cím: **2336 Dunavarsány, Epres utca 778/13. hrsz.**

Küldemény címtartalmának leírása, címe: **Rupa Zoltáné, 2336 Dunavarsány, Epres utca 778/13. hrsz.**

Beérkezési idő: **2007-01-30**

Az ügyfél adatai: **R16-04_T13**

Levél címe: **Reezol Kft**

A levelezési cím: **Reezol Kft, Galgóczy utca 25., Budapest 1125**

KLÉZEMÉNYEZŐSÉG: **RL 1290 002 411 454 3**

UTASÍTÁSOK: Kérlek, ne vedd ki az érkező leveleket az e-mail címre: **Bianó Krisztina és Terjék Csaba, 2336 Dunavarsány, Attila u. 6.**

Posta cím: **2336 Dunavarsány, Attila u. 6.**

Küldemény címtartalmának leírása, címe: **Bianó Krisztina és Terjék Csaba, 2336 Dunavarsány, Attila u. 6.**

Beérkezési idő: **2007-01-21**

Az ügyfél adatai: **R16-04_T9**

Levél címe: **Terjék Csaba**

A levelezési cím: **Reezol Kft, Galgóczy utca 25., Budapest 1125**