

## JAVASLAT

A Képviselő-testület  
2017. január 17-i ülésére

Tárgy:	Javaslat a 861/3 helyrajzi számú ingatlan megosztásának elfogadására, ajándékozási szerződés aláírására
Készítette:	Száger Mónika
Előterjesztő:	Gergőné Varga Tünde polgármester
Véleményező bizottság:	Pénzügyi, Jogi és Ügyrendi Bizottság, Fejlesztési és Környezetvédelmi Bizottság

## Tisztelt Képviselő-testület!

Dorogi Lajosné (a továbbiakban: Tulajdonos) 2336 Dunavarsány, Epres utca 8. szám alatti lakos 2016. december 16-án érkezett levelében (1. számú melléklet) a Dunavarsány, 861/3 helyrajzi számú ingatlan megosztása során kialakuló 861/4 hrsz-ú kivett közút ingatlant felajánlotta Dunavarsány Város Önkormányzata részére.

A Tulajdonos kérelméhez csatolta az Gamzisz Kft. által 542/2016. munkaszámú, 2016. december 6-án záradékolt változási vázrajz, telekalakítási helyszínrajz és tervezői nyilatkozat egy-egy példányát. A változási vázrajz (2. számú melléklet) szerint a 861/3 hrsz-ú kivett beépítetlen terület művelési ágú ingatlan érintett a megosztásban. A telekalakítás során újonnan kialakuló 861/4 hrsz-ú, 65 m<sup>2</sup> területű kivett közút kapcsolódik a Dunavarsány Város Önkormányzatának tulajdonában lévő 941 hrsz-ú kivett úthoz. A kialakuló 861/4 hrsz-ú ingatlant a Tulajdonos térítésmentesen kívánja az Önkormányzat tulajdonába adni.

A 941 hrsz-ú Epres utca tervezett 14 méter széles úttá történő szélesítését Dunavarsány Város Önkormányzata Képviselő-testületének 12/2016. (VI.10.) számú Ök. rendelettel megalkotott Dunavarsány Építési Szabályzata (a továbbiakban: HÉSZ) mellékletét képező Szabályozási Tervlap (3. számú melléklet) tartalmazza. A benyújtott változási vázrajz alapján a telekalakítás megfelel a Szabályozási Tervnek. A HÉSZ szerint jelen telekalakítás során magánút kialakítása nem lehetséges, magánút csak telektömbök belső feltárására, annak kiszolgálására alakítható ki.

A hivatkozott kialakuló 861/4 hrsz-ú kivett közút térítésmentes önkormányzati tulajdonba adásáról ajándékozási szerződés (4. számú melléklet) megkötése szükséges.

A fentiek alapján kérem a határozati javaslat elfogadását.

**Döntéshozói vélemények**

Pénzügyi, Jogi és Ügyrendi Bizottság

Fejlesztési és Környezetvédelmi Bizottság

**Döntési javaslat**

"Javaslat a 861/3 helyrajzi számú ingatlan megosztásának elfogadására, ajándékozási szerződés aláírására"

Tervezett döntéstípus: **határozat**

Tervezett ágazati besorolás: **érdemi döntés**

A Képviselő-testület a javaslatról minősített többséggel, nyílt szavazással dönt.

**Dunavarsány Város Önkormányzatának Képviselő-testülete**


- a) Dorogi Lajosné (születési név: Czahesz Irén, lakcím: 2336 Dunavarsány, Epres utca 8.) (a továbbiakban: Tulajdonos) kérelmére elfogadja jelen határozat meghozatalát segítő előterjesztés 2. számú melléklete szerinti változási vázrajz alapján a Dunavarsány, 861/3 helyrajzi számú ingatlan megosztását;
- b) elfogadja a Tulajdonos részéről felajánlott újonnan kialakuló 861/4 helyrajzi számú kivett közút ingatlan ingyenesen történő tulajdonba adását;
- c) felhatalmazza a Polgármestert kivett közút ingatlan ajándékozásáról szóló megállapodás aláírására, valamint az egyéb szükséges intézkedések megtételére.

*Határidők, felelősök:*


Határidő: **azonnal**  
Felelős: **Gergőné Varga Tünde**  
Hivatali felelős: **Vella Zoltán**

## Aláíró lap

a „Javaslat a 861/3 helyrajzi számú ingatlan megosztásának elfogadására, ajándékozási szerződés aláírására” című napirendi ponthoz.

  
**Gergőné Varga Tünde**  
polgármester

Az előterjesztés törvényes:

  
**dr. Szilágyi Ákos**  
jegyző



DUNAVARSÁNYI  
KÖZÖS ÖNKORMÁNYZATI HIVATAL

ÉRKEZETT: 2016 DEC 16.

SZÁM: 5177-3/2016 mell.

ELŐADÓ: ELŐSZÁM: Szabó M.

Kérelem

Tisztelt Képviselő Testület!

Alulírott: Dorogi Lajosné  
Dunavarsány, Epres utca 8.  
476465 KA

mint, 2336 Dunavarsány, Epres utca 8. (861/3 hrsz.) szám alatti ingatlan tulajdonosa, térítésmentesen az Önkormányzat tulajdonába adom a mellékelt Változási vázrajzon szereplő 861/4 helyrajzi számú 65m<sup>2</sup> területű földrészemet.

Dunavarsány, 2016.12.12

Dorogi Lajosné

kérelmező

Gamzisz Kft.

A munkavégző neve

Dunavarsány

Község, város

Belterület

Munkaszám: 542./2016.

2206/2016


1820/2016

# VÁLTOZÁSI VÁZRAJZ

a 861/3 helyrajzi számú földrészletek megosztásáról

Méretarány: 1:1000

Szelvényszám: 55-211-213  
(4.12)

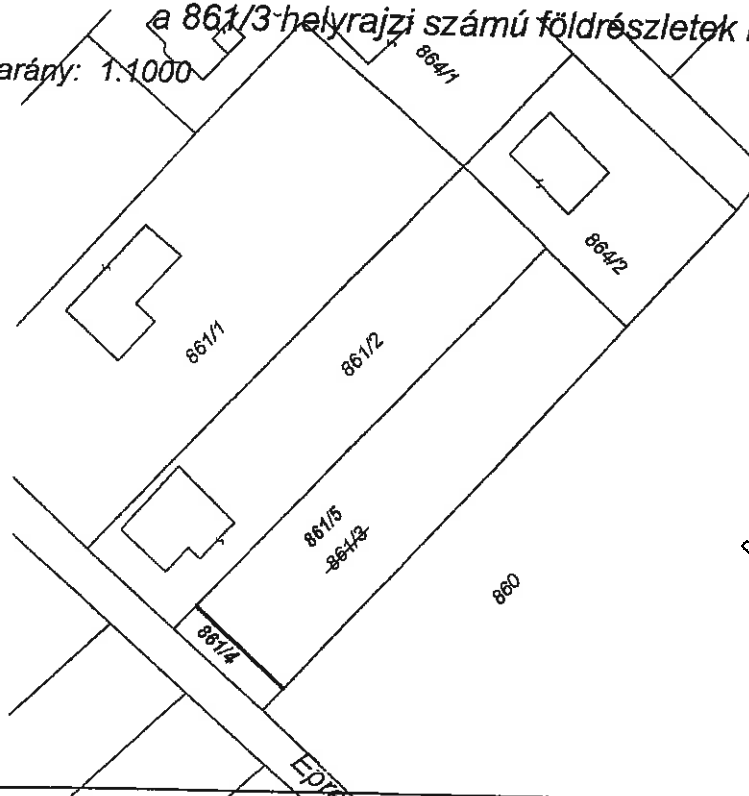

Címkoordináták		
Psz.	Y	X
/4	652188	215277
/5	652204	215289

Változás előtt							Változás után							
Helyrajzi szám	Alrészlet		Min.o.	Terület		AK	Helyrajzi szám	Alrészlet		Min.o.	Terület		AK	Jegyzet
	jel	műv. ág		ha	m <sup>2</sup>			jel	műv. ág		ha	m <sup>2</sup>		
1	2	3	4	5	6	7	8	9	10	11	12	13	14	15
861/3	-	kivett beépítetlen ter	-	-	1079	-	861/4	-	kivett magánút	-	-	65	-	
							861/5	-	kivett beépítetlen ter	-	-	1014	-	
Összesen:					1079							1079		

A feltüntetett méretek a helyszínen mért mérési adatok

A megosztott földrészlet új határpontjai fakaróval vannak megjelölve.

A változás akaratunknak megfelelően történt:

.....  
 .....  
 .....  
 .....  
 .....  
 .....

Készítette: Szigetcsép 2016. december 5.

Gácsi László

Készítő


Gácsi László

minőséget tanúsító földmérő  
ing.rend.min.sz.: 4066/1995


P. GÁCSILÁSZLÓ  
 Ing. rend. min. sz.: 4066/1995

A helyrajzi számozás és területszámítás helyes. Ez a záradék a keltezésétől számított egy évig érvényes, későbbi felhasználás előtt a vázrajzot újra záradékolni kell.

Ráckeve, 2016. 12. 06. nap

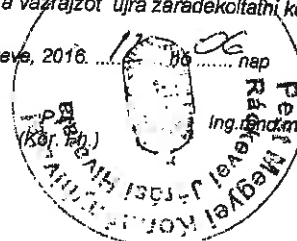

.....  
 zarádékoló

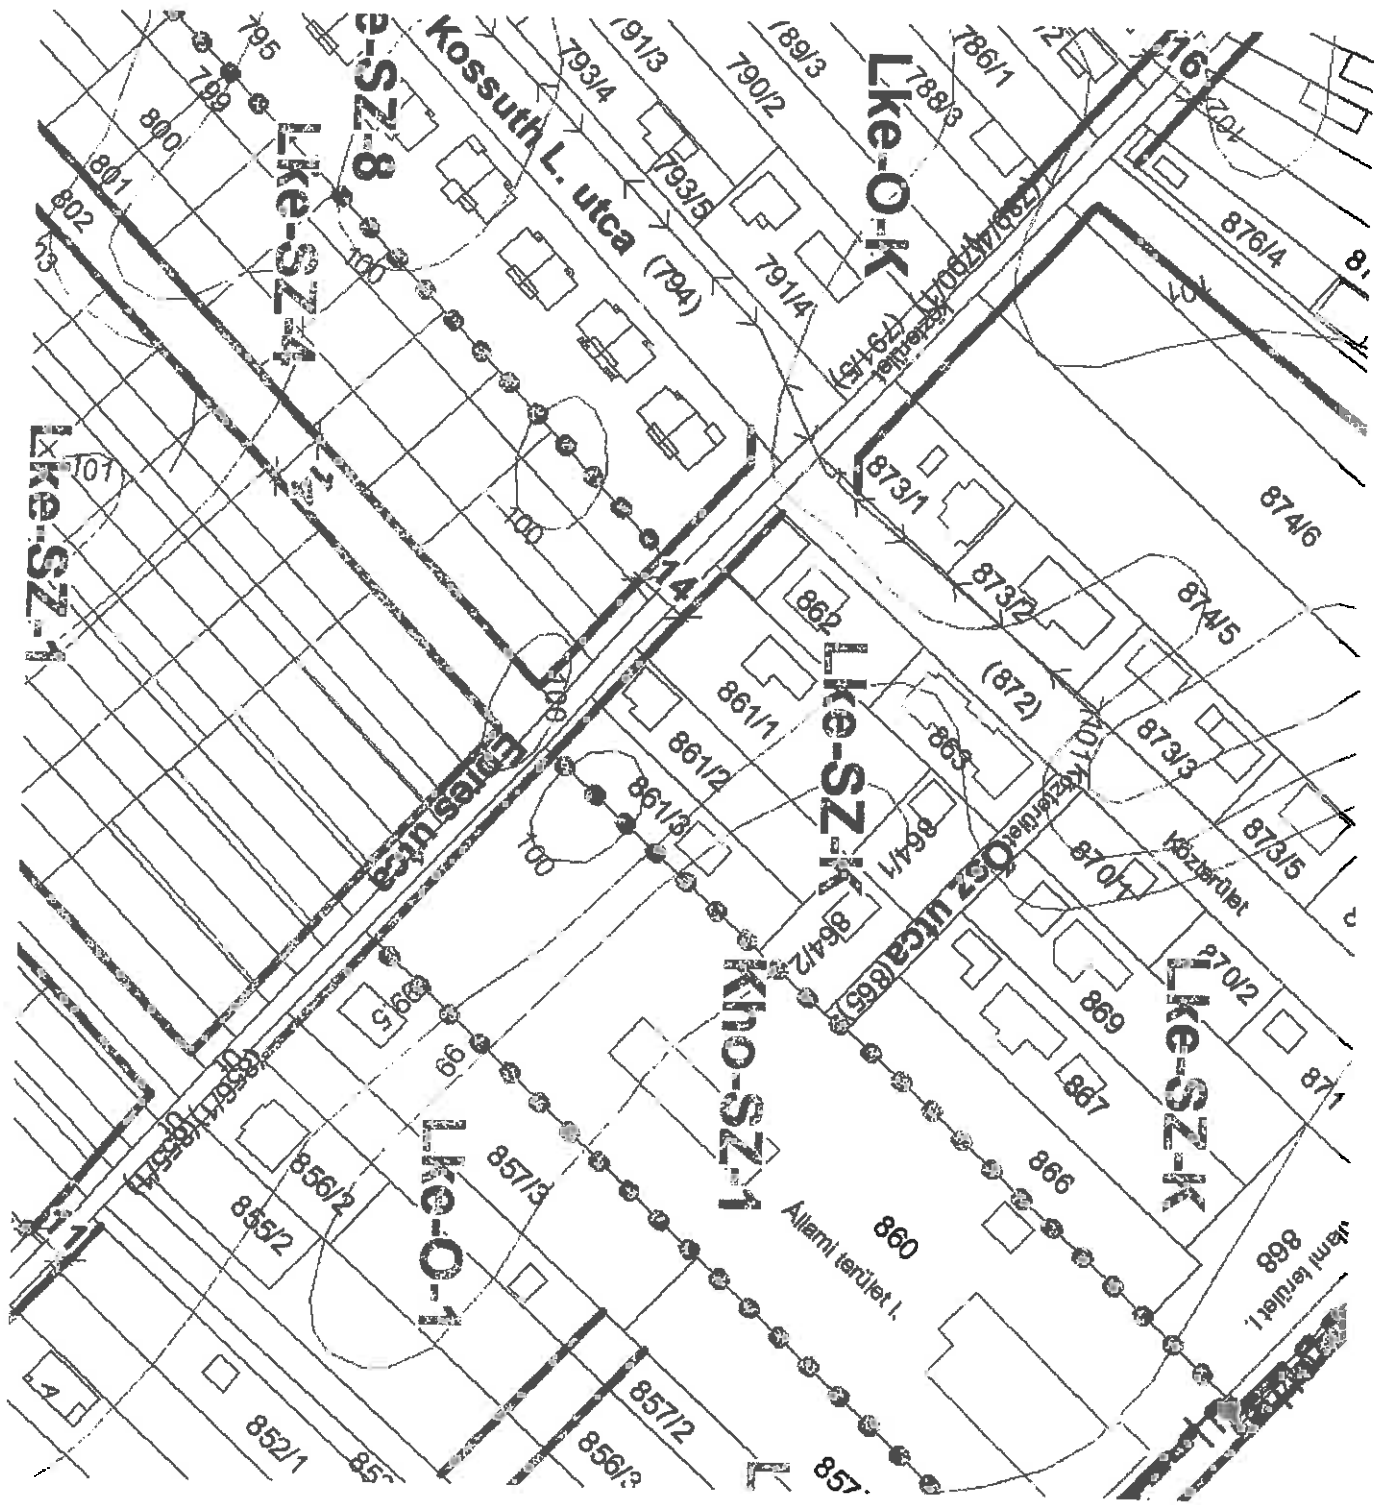

Lke-SZ-1

Lke-SZ-4

Lke-SZ-8

Kossuth L. utca (794)

Lke-O-K

Lke-SZ-K

Mno-SZ-1

Lke-O-1

Lke-SZ-K

Ósz utca (865)

Állami terület I.

Állami terület I.

## TELEKMEGOSZTÁS Ajándékozási szerződéssel

Amely létrejött egyrészről

**Dorogi Lajosné** (születési nevén: Czahesz Irén, született: Dömsöd, 1948.05.24., anyja neve: Gecző Irén, személyi száma: 2-480524-6695, adóazonosító száma: 8297284042) 2336. Dunavarsány, Epres utca 8. sz. alatti lakos ingatlan tulajdonos, ajándékozó, másrészről

**Dunavarsány Város Önkormányzat** (2336. Dunavarsány, Kossuth L. u. 18., törzsszám: 730875, adó száma: 15730875-2-13) megajándékozott, képviselőjében Gergőné Varga Tünde polgármester, között alulírott napon és helyen az alábbi feltétekkel:

1./ Dorogi Lajosné tulajdonát képezi 1/1 tulajdoni arányban a Pest Megyei Kormányhivatal Ráckevei Járási Hivatal Földhivatal **Dunavarsány** ingatlan-nyilvántartásában lévő **861/3 hrsz-ú** belterületi, kivett beépítetlen terület megnevezésű 1079 m<sup>2</sup> nagyságú ingatlan.

2./ Dorogi Lajosné telekmegosztást hajt végre a jelen szerződés 1./ pontjában körülírt ingatlan vonatkozásában.

3./ A Gamzisz Kft. földmérő által (Gácsi László földmérő) 542/2016 munkaszámon elkészített, a Pest Megyei Kormányhivatal Ráckevei Járási Hivatal Földhivatala által 2016.12.06-án záradékolt, valamint Dunavarsányi Közös Önkormányzati Hivatal Jegyzőjének 2016. december 19-én kiadott 5177/2016. számú előzetes szakhatósági hozzájárulásával elfogadott, a jelen szerződés elválaszthatatlan mellékletét képező megosztási vázrajznak megfelelően, a jelen szerződés 1. pontjában körülírt ingatlan területe a következőképpen módosul:

A telekrendezés után kialakításra kerülő

861/4 hrsz-ú	65 m <sup>2</sup>	kivett közút
861/5 hrsz-ú	1014 m <sup>2</sup>	kivett, beépítetlen terület

4./ Szerződő felek megállapodnak abban, hogy Dorogi Lajosné ingatlantulajdonos, ajándékozó elajándékozza a megajándékozott Dunavarsány Város Önkormányzat részére a jelen szerződés 3./ pontjában körülírt telekrendezés után kialakításra kerülő Dunavarsány 861/4 hrsz-ú 65 m<sup>2</sup> nagyságú kivett, közút ingatlan területet.

Az ajándékot a megajándékozott elfogadja.

Szerződő felek megállapodnak abban, hogy az ajándékozás ingyenesen, ellenérték nélkül történik.

5./ A szerződő felek nagykorú magyar cselekvőképes állampolgár, illetve magyar belföldi jogi személyiségű szervezet, amelyre tekintettel ingatlan elidegenítési illetve ingatlan szerzési, rendelkezési képességük nem korlátozott.

6./ Dorogi Lajosné ajándékozó a jelen szerződés aláírásával kijelenti, hogy a jelen telekalakítási eljárásban szereplő ingatlana per-, igény- és tehermentes.

.....  
**Dorogi Lajosné**  
ingatlan tulajdonos  
ajándékozó

.....  
**Dunavarsány Város Önkormányzat**  
képv.:Gergőné Varga Tünde polgármester  
megajándékozott

Jelen okiratot készítettem és ellenjegyzem Dunavarsányban, 2017. január 18. napján:

7./ Szerződő felek jelen szerződés aláírásával hozzájárulnak ahhoz, hogy az ő feltétlen és visszavonhatatlan hozzájárulásukkal, minden további megkérdezésük nélkül a telekmegosztással érintett Dunavarsány 861/3 hrsz. törlésre kerüljön az ingatlan-nyilvántartásból, és ezzel egyidejűleg a telekmegosztás után kialakított Dunavarsány 861/4 hrsz-ú 65 m<sup>2</sup> nagyságú kivett közút ingatlan ajándékozás jogcímén 1/1 tulajdoni arányban bejegyzésre kerüljön Dunavarsány Város Önkormányzat javára az ingatlan-nyilvántartásban, illetve a telekmegosztás után kialakított Dunavarsány 861/5 hrsz-ú 1014 m<sup>2</sup> nagyságú kivett, beépítetlen terület ingatlan telekmegosztás jogcímén kerüljön visszajegyzésre 1/1 tulajdoni arányban Dorogi Lajosné ajándékozó javára az ingatlan-nyilvántartásban.

8./ Az ajándékozási szerződés megkötéséhez Dunavarsány Város Önkormányzat Képviselő Testülete ..... sz. KT. határozatával járult hozzá.

9./ Szerződő felek megállapodnak abban, hogy Dunavarsány Város Önkormányzat tulajdonjogának ingatlan-nyilvántartási bejegyzésével kapcsolatos esetleges költségek Ajándékozót terhelik.

Az 1990. évi XCIII. tv. 5. § (1) bekezdés b. pontja értelmében teljes személyes illetékmentességben részesülnek a helyi önkormányzatok és azok társulásai.

10.) Szerződő felek meghatalmazzák dr. Várhelyi Péter ügyvédet (1118. Budapest, Kőbölkút u. 8.) a telekmegosztási, ajándékozási szerződés elkészítésével és ellenjegyzésével.

Jelen szerződésben nem szabályozott kérdésekben a Ptk. vonatkozó rendelkezései az irányadóak.

**D u n a v a r s á n y**, 2017. január 18.

.....  
**Dorogi Lajosné**  
ingatlan tulajdonos  
ajándékozó

.....  
**Dunavarsány Város Önkormányzat**  
képviselő: Gergőné Varga Tünde polgármester  
megajándékozott

Jelen okiratot készítettem és ellenjegyzem Dunavarsányban, 2017. január 18. napján: