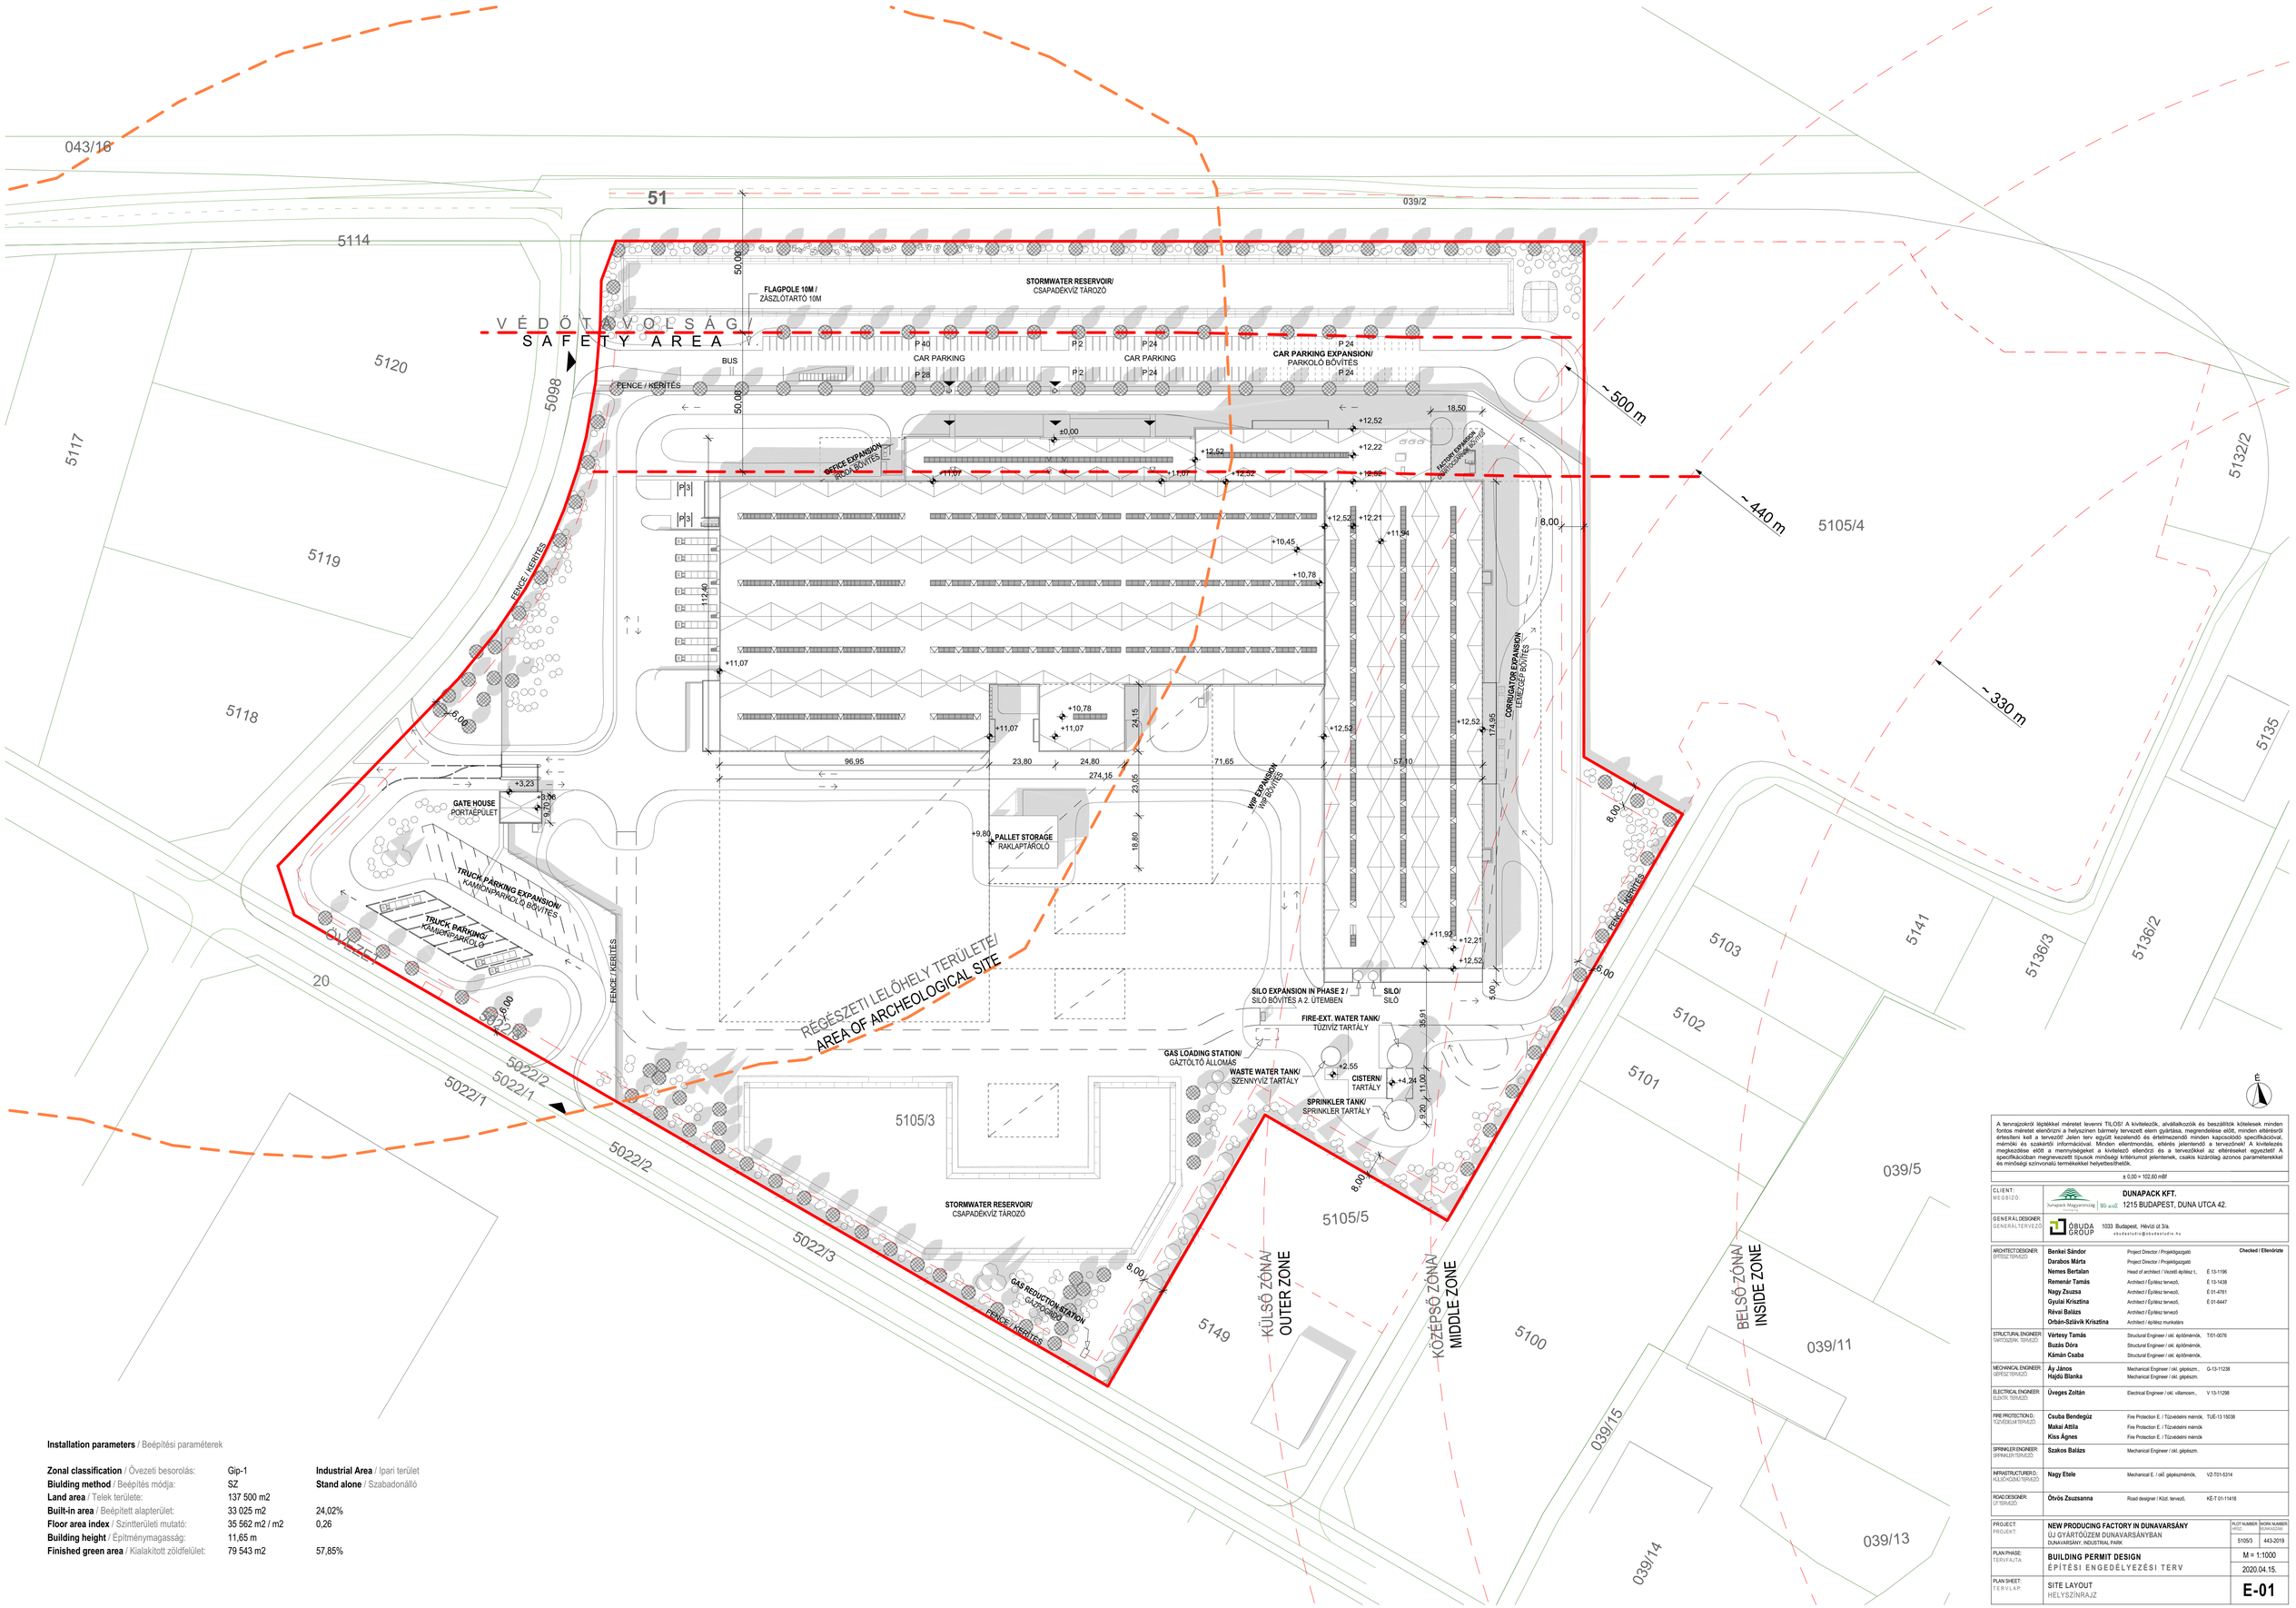


**Installation parameters** / Beépítési paraméterek

| | | |
|---|---|---|
| **Zonal classification** / Övezeti besorolás: | Gip-1 | **Industrial Area** / Ipari terület |
| **Biulding method** / Beépítés módja: | SZ | **Stand alone** / Szabadonálló |
| **Land area** / Telek területe: | 137 500 m2 | |
| **Built-in area** / Beépített alapterület: | 33 025 m2 | 24,02% |
| **Floor area index** / Szintterületi mutató: | 35 562 m2 / m2 | 0,26 |
| **Building height** / Építménymagasság: | 11,65 m | |
| **Finished green area** / Kialakított zöldfelület: | 79 543 m2 | 57,85% |

A tervrajzokról lépésekkel méretet levenni TILOS! A kivitelezők, alvállalkozók és beszállítók kötelesek minden fontos méretet ellenőrzni a helyszínen bármely tervezett elem gyártása, megrendelése előtt, minden eltérésről értesíteni kell a tervezőt! Jelen terv együtt kezelendő és értelmezendő minden kapcsolódó specifikációval, mérnöki és szakértői információval. Minden ellentmondás, eltérés jelentendő a tervezőnek! A kivitelezés megkezdése előtt a mennyiségeket a kivitelező ellenőrzi és a tervezőkkel az eltéréseket egyeztetik! A specifikációban megnevezett típusok mindségi kritériumot jelentenek, csakis kizárólag azonos paraméterekkel és minőségi szintvonalú termékekkel helyettesíthetők.

± 0,00 = 102,60 mBf

| | | |
|---|---|---|
| CLIENT: MEGBÍZÓ: | Dunapack Magyarország Kft. \| We will. | **DUNAPACK KFT.** 1215 BUDAPEST, DUNA UTCA 42. |
| GENERAL DESIGNER: GENERÁLTERVEZŐ: | ÓBUDA GROUP | 1033 Budapest, Hévizi út 3/a. obudastudio@obudastudio.hu |

| | | | Checked / Ellenőrizte |
|---|---|---|---|
| ARCHITECT DESIGNER: ÉPÍTÉSZ TERVEZŐ: | **Benkei Sándor** | Project Director / Projektigazgató | |
| | **Darabos Márta** | Project Director / Projektigazgató | |
| | **Nemes Bertalan** | Head of architect / Vezető építész t., | É 13-1196 |
| | **Remenár Tamás** | Architect / Építész tervező, | É 13-1438 |
| | **Nagy Zsuzsa** | Architect / Építész tervező, | É 01-4761 |
| | **Gyulai Krisztina** | Architect / Építész tervező, | É 01-6447 |
| | **Révai Balázs** | Architect / Építész tervező | |
| | **Orbán-Szávik Krisztina** | Architect / Építész munkatárs | |
| STRUCTURAL ENGINEER: TARTÓSZERK. TERVEZŐ: | **Vértesy Tamás** | Structural Engineer / okl. építőmérnök, | TI01-0076 |
| | **Buzás Dóra** | Structural Engineer / okl. építőmérnök, | |
| | **Kámán Csaba** | Structural Engineer / okl. építőmérnök, | |
| MECHANICAL ENGINEER: GÉPÉSZ TERVEZŐ: | **Áy János** | Mechanical Engineer / okl. gépészm., | G-13-11238 |
| | **Hajdú Blanka** | Mechanical Engineer / okl. gépészm. | |
| ELECTRICAL ENGINEER: ELEKTR. TERVEZŐ: | **Üveges Zoltán** | Electrical Engineer / okl. villamosm., | V 13-11298 |
| FIRE PROTECTION D.: TŰZVÉDELMI TERVEZŐ: | **Csuba Bendegúz** | Fire Protection E. / Tűzvédelmi mérnök, | TUÉ-13-15038 |
| | **Makai Attila** | Fire Protection E. / Tűzvédelmi mérnök | |
| | **Kiss Ágnes** | Fire Protection E. / Tűzvédelmi mérnök | |
| SPRINKLER ENGINEER: SPRINKLERTERVEZŐ: | **Szakos Balázs** | Mechanical Engineer / okl. gépészm. | |
| INFRASTRUCTURER D.: KÜLSŐHÁLÓZAT TERVEZŐ: | **Nagy Etele** | Mechanical E. / okl. gépészmérnök, | VZ-T01-5314 |
| ROAD DESIGNER: UT TERVEZŐ: | **Ötvös Zsuzsanna** | Road designer / Közl. tervező, | KÉ-T 01-11418 |

| | | | |
|---|---|---|---|
| PROJECT: PROJEKT: | **NEW PRODUCING FACTORY IN DUNAVARSÁNY** ÚJ GYÁRTOÜZEM DUNAVARSÁNYBAN DUNAVARSÁNY, INDUSTRIAL PARK | PLOT NUMBER: HRSZ: 51053 | WORK NUMBER: MUNKASZÁM: 443-2019 |
| PLAN PHASE: TERVFÁZIS: | **BUILDING PERMIT DESIGN** ÉPÍTÉSI ENGEDÉLYEZÉSI TERV | M = 1:1000 | 2020.04.15. |
| PLAN SHEET: TERVLAP: | SITE LAYOUT HELYSZÍNRAJZ | **E-01** | |