


ARRRRRRRRRR

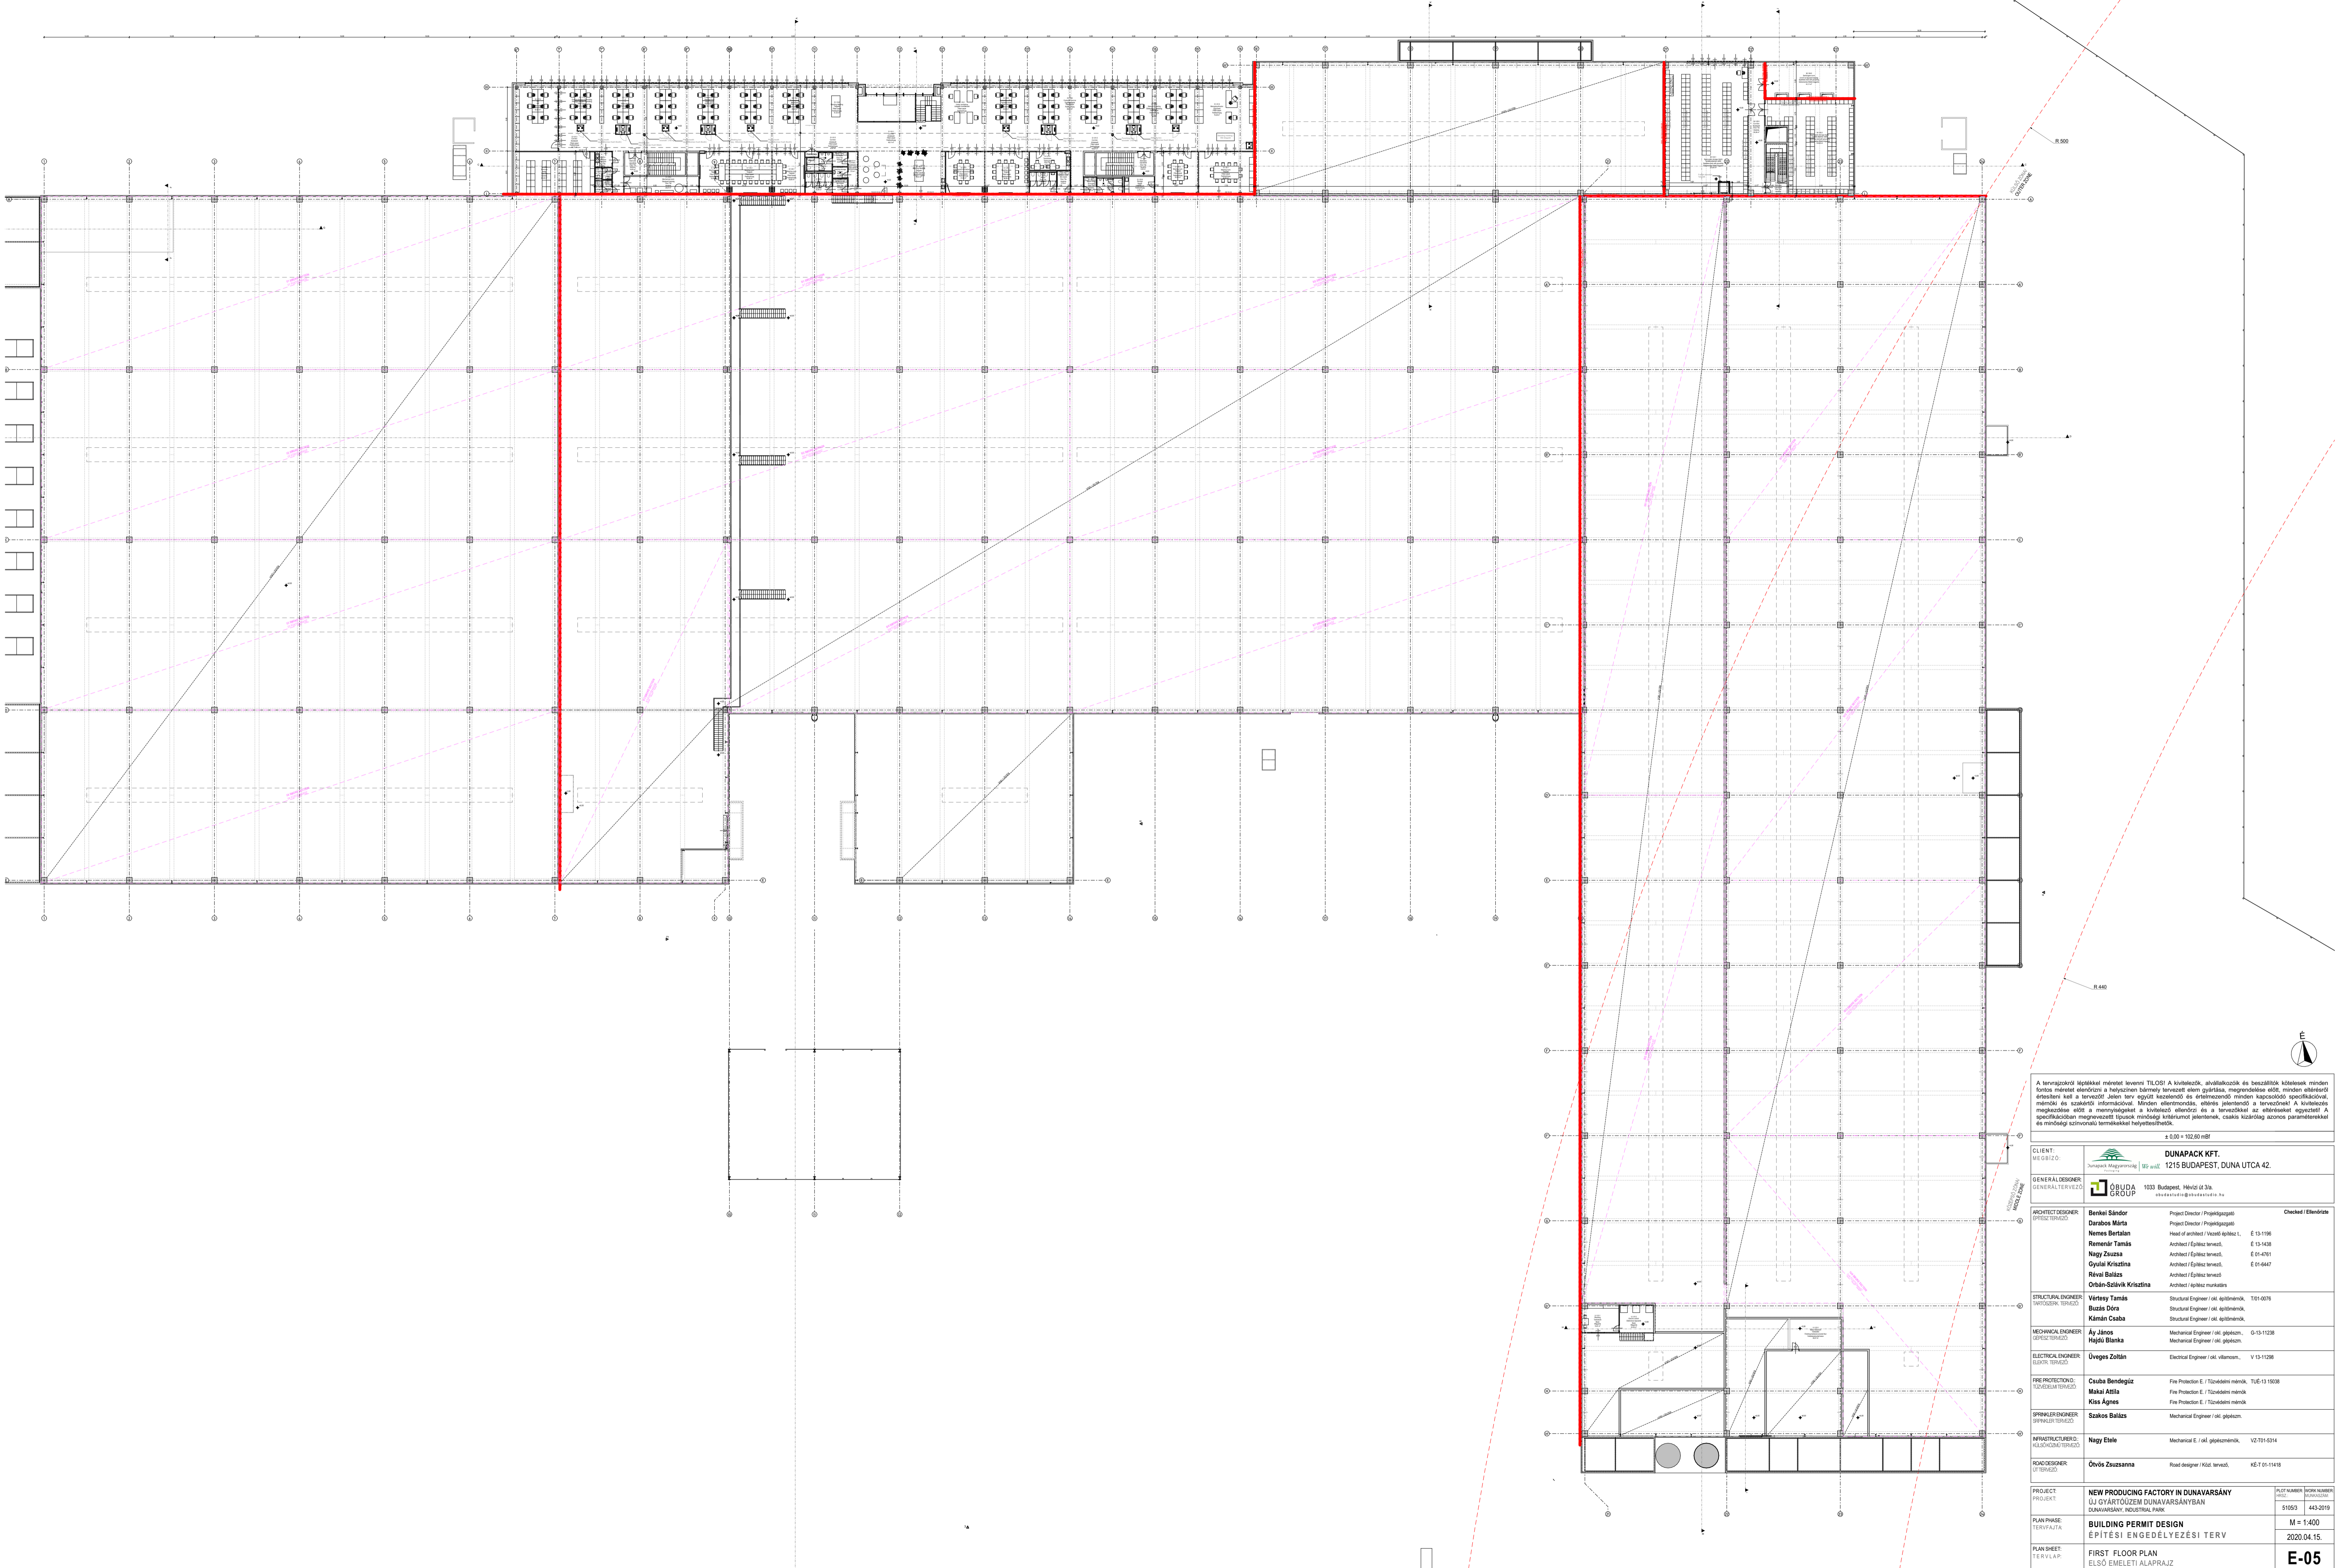

A tervezésről képekkel méretet levenni TILOS! A kivitelezők, alvállalkozók és beszállók köztessék minden fontos művelet elvégzése a helyszínen bármely tervezési elem gyártása, megrendelése előtt, minden elvégzendő értesítést kell a tervezőtől Jelen terv együtt készülő és értelmezendő minden kapcsolódó specifikációról, mérési és szabvány információival. Minden elvégzendő, utasítás teljesítését a tervezőnél! A kivitelezés megkezdése előtt a mennyiségeket a kivitelező ellenőrizze és a tervezőkkel az ehhez szükséges A specifikációk megnevezett típusú mértékegységekben jelennek, csakis kizárólag azonos paraméterekkel és minőségű szilváltatú termékekkel helyettesíthetők.

1:000 = 100.00 mB

CLIENT MEGÍZŐ:	DUNAPACK KFT. 1215 BUDAPEST, DUNA UTCA 42.
GENERAL DESIGNER GENERAL TERVEZŐ:	OBUDA GROUP 1033 Budapest, Hívdal út 3/a. obudagroup@obudagroup.hu
ARCHITECT DESIGNER ÉPÍTÉSTERVEZŐ:	Benkei Sándor Project Director / Projektigazgató Darabos Márta Project Director / Projektigazgató Nemes Bertalan Head of architect / Vezető építész E 13-1196 Remenyi Tamás Architect / Építész tervező E 13-1428 Nagy Zsuzsanna Architect / Építész tervező E 01-4761 Gyulai Krisztina Architect / Építész tervező E 01-6647 Révai Balázs Architect / Építész tervező Orbán-Szabó Krisztina Architect / Építész munkatárs
STRUCTURAL ENGINEER MÉRNÖK TERVEZŐ:	Vétesy Tamás Structural Engineer / ok. építőmérnök T01-0076 Szűcs Dóra Structural Engineer / ok. építőmérnök Kálmán Csaba Structural Engineer / ok. építőmérnök
MECHANICAL ENGINEER ÉPÍTÉSTERVEZŐ:	Áy János Mechanical Engineer / ok. gépészmérnök G-13-1128 Hajdu Blanka Mechanical Engineer / ok. gépészmérnök V-13-1128
ELECTRICAL ENGINEER ELEKT. TERVEZŐ:	Üveges Zoltán Electrical Engineer / ok. villamosmérnök V-13-1128
FIRE PROTECTION TÖZVÉDELMI TERVEZŐ:	Csaba Bendegúz Fire Protection E / Tűzvédelmi mérnök T01-13-1538 Makai Attila Fire Protection E / Tűzvédelmi mérnök Kiss Agnes Fire Protection E / Tűzvédelmi mérnök
SPRINKLER ENGINEER SPRINKLER TERVEZŐ:	Szakos Balázs Mechanical Engineer / ok. gépészmérnök
INFRASTRUCTURE KÖZLEKEDÉSTERVEZŐ:	Nagy Elele Mechanical E / ok. gépészmérnök VZ-T01-5314
ROAD DESIGNER UT TERVEZŐ:	Ótvös Zsuzsanna Road designer / Kézd. tervező KE-T 01-11418

PROJECT PROJEKT:	NEW PRODUCING FACTORY IN DUNAVARSÁNY ÚJ GYÁRTÓÜZEM DUNAVARSÁNYBAN DUNAVARSÁNY, KÖZLEKEDÉSI PARK	PROJECT NUMBER PROJEKT SZÁMA:	443-2019
PLAN PHASE TERV FÁZIS:	BUILDING PERMIT DESIGN ÉPÍTÉSI ENGEDÉLYEZÉSI TERV	SCALE MÉRETKÉP:	M = 1:400
PLAN SHEET TERV LAP:	FIRST FLOOR PLAN ELSŐ EMELETI ALAPRAJZ	DATE DÁTUM:	2020.04.15.
			E-05